

미니멀리스트 인테리어 디자인

Minimalist Interior Design



- 인덱스 도어
- 히든 도어
- 슬림 문틀
- 히든 프레임

STEP-IN DOORS

인덱스 도어

도어와 벽체 분할부를 분리해 도어 상을 그리브와 일체화하여
 놓고 등상에 보이는 효과를 낼 수 있습니다.
 또한 벽체에서 도어 부분으로 이어지는 분할선을 제거하고 두로 밀이
 하도 도어와는 다른 느낌의 신개념 미니멀 유테리이 기법으로
 재현한 눈상의 핀재를 활용한 공법이 아닌
 미니멀 PVC문들을 이용해 완성할 수 시공이 가능합니다.



JSIK-1
JIA-101[인덱스 도어/재현329 노스월넛]
JIP-100[PVC 미니얼 문들]
JAH-210[LVL 가들]
JAH-250[상부 머리판/재현329 노스월넛]
* 벽체 JX-12[9x600/재현292 릴리화이트]

마그네틱 실린더



JMS-100(다크그레이)

인덱스도어는 다양한 기법으로 시공이 가능하며 재현하늘창에서 출시한 제품으로 다양한 현장 환경에 맞는 시공 가이드를 제공합니다.

인덱스 도어 제품 스펙

하부 마감판

6 상부 머리판 JAH-(250/300/400)
상부 어깨 타공

1 인덱스 도어 [35T/45T]
2 분리형 도어 스톱퍼 JPS-100
3 PVC 미니얼 문들 JIP-100
4 L.V.L 가들
5 L.V.L 가들 마감판 [평몰링]

설치 조립도

4 L.V.L 가들
5 L.V.L 가들 마감판

1 인덱스 도어

2 분리형 도어 스톱퍼

3 PVC 미니얼 문들

1/2P 벽체 마감 판넬 [9T/옵션]

※ 위 조립도는 재현하늘창 제품군으로 구성된 조립도입니다.

운영 규격

도어 35mm / 45mm			
	최소폭	최대폭	최소높이
도어	500	1100	2000
문들	570	1200	-

어깨 타공

12mm
10mm

★ 본 운영 스펙은 현장 시공세트 주문규격입니다.
★ 인덱스 도어, PVC 미니얼 문들은 현장조립 타입으로 완조립 출고는 불가합니다.

운영 품목 규격 및 사양				
선택 사항	품 목	코 드	운영 규격	출고 및 현장 시공
필 수	인덱스 도어	JIA-101[상부 어깨타공]	두께 36T / 45T	하드웨어 선택 [이지결첩, 3D 조절형 결첩, 기능성 결첩, 도어락]
필 수	분리형 도어 스톱퍼	JPS-100	12X60[40T용] / 12X70[36T용]	가스켓 타입 미운영
필 수	PVC 미니얼 문들	JIP-100	30X97X2400[2400이상 별도문의]	3D 조절형 결첩 선택 시 고정 치수 출고
필 수	L.V.L 가들	JAH-150/ 180/ 210/ 240/ 300	24X[150,180,210,240,300]X2,400	현장재단마감
선택	문들/하부 마감판	JAH-15/ 18/ 21/ 24/ 30	9X[150,180,210,240,300]X2,400	MDF래핑 [도장용 백색 래핑 외 주문재운영] / 현장 재단 마감

★ 재현하늘창에서 운영중인 하드웨어 외 홈가공[하부 정밀가 이머, 타사제품 임의 사용으로 인한 제품불량은 A/S대상이 아닙니다.



기본 시공 순서도



1 벽체 목상 시공
2 L.V.L 가들 재단
3 미니얼 PVC 문들 시공
4 속판넬 [1PLY 벽 골] 시공
5 분리형 도어 스톱퍼 시공
6 마감 판넬 [2PLY] 시공
7 L.V.L 가들 마감판 및 하부 마감판 시공
8 인덱스 도어 설치
9 상부 머리판 시공

★ 자세한 시공 순서 및 주의사항은 시공가이드 14P~17P를 참조하십시오.

인덱스도어 머리석 有 시공가이드 [기존벽체 유지 시공]

★필수사항
☆선택사항


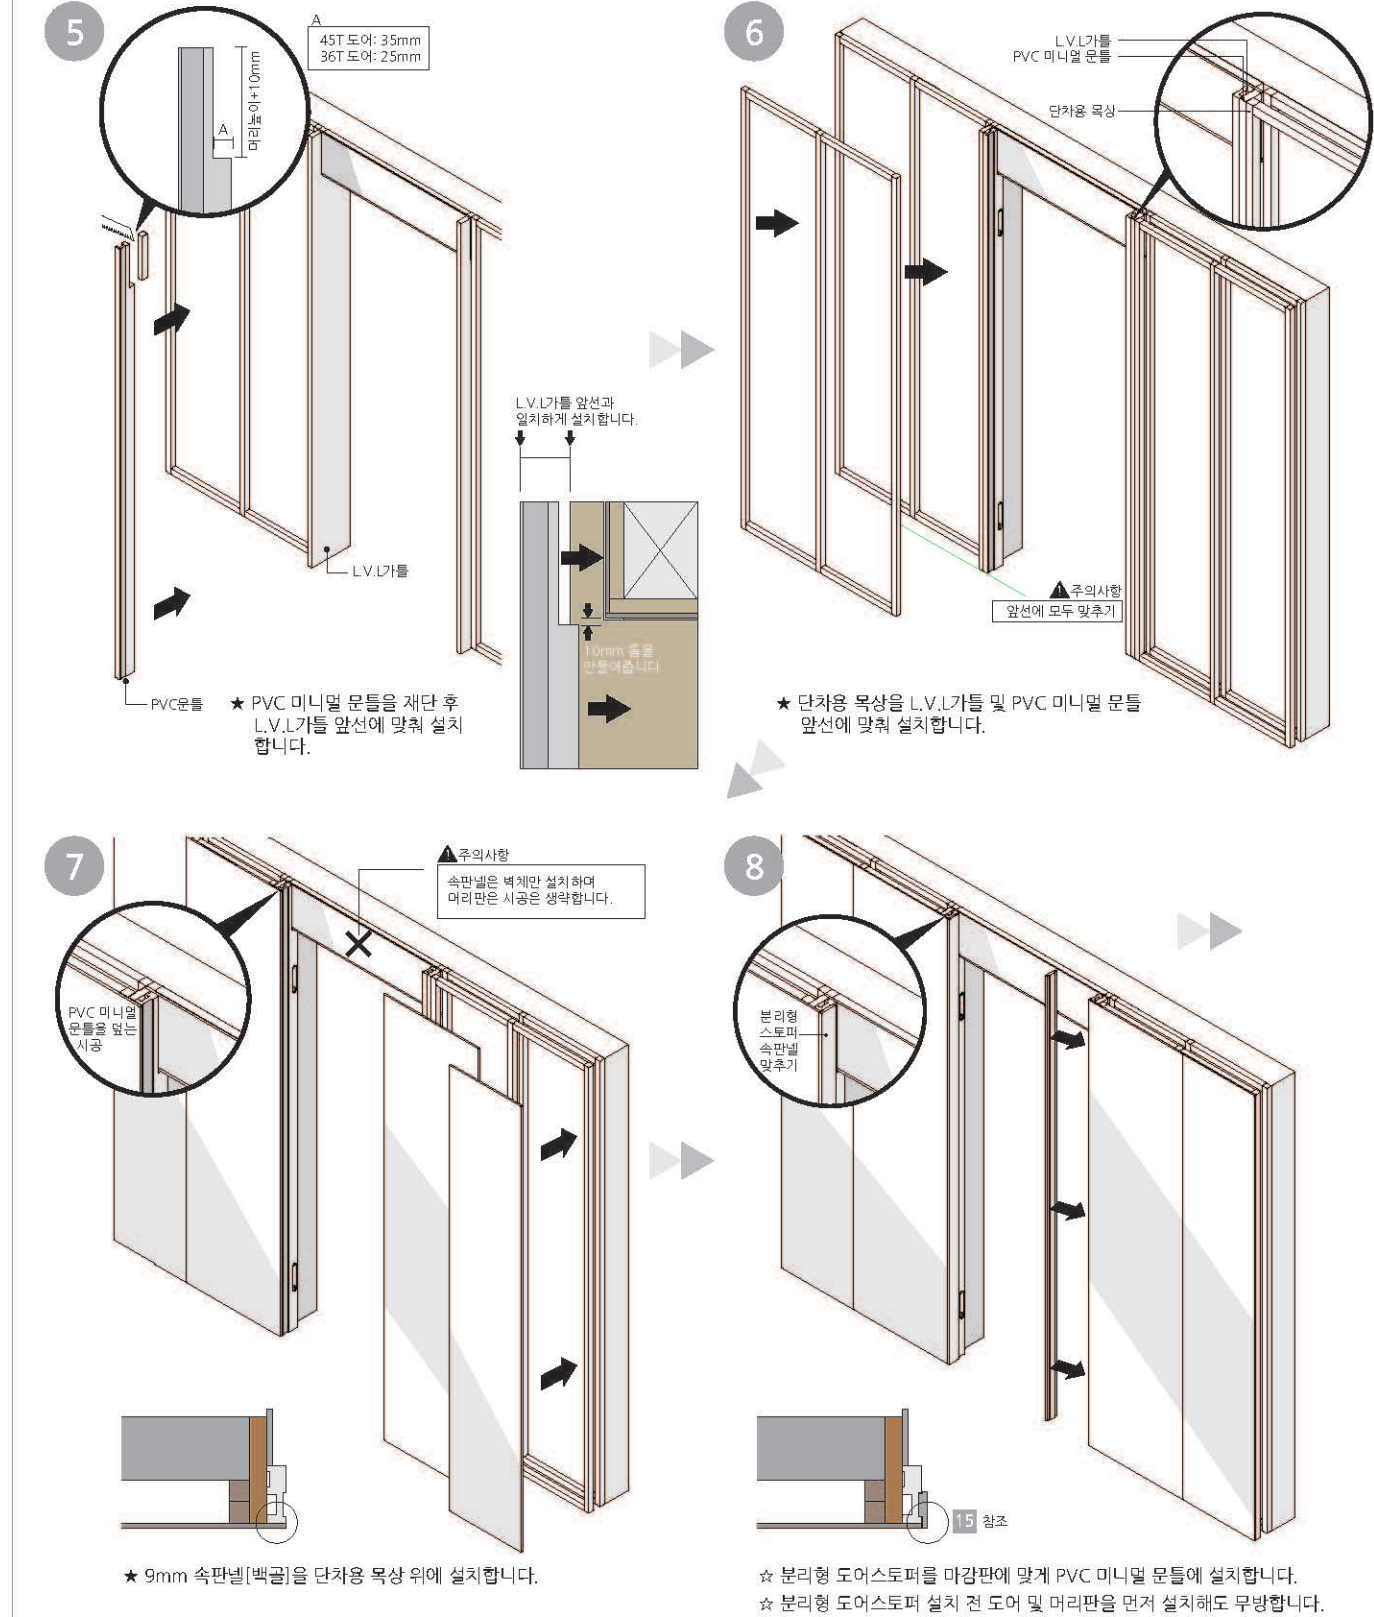
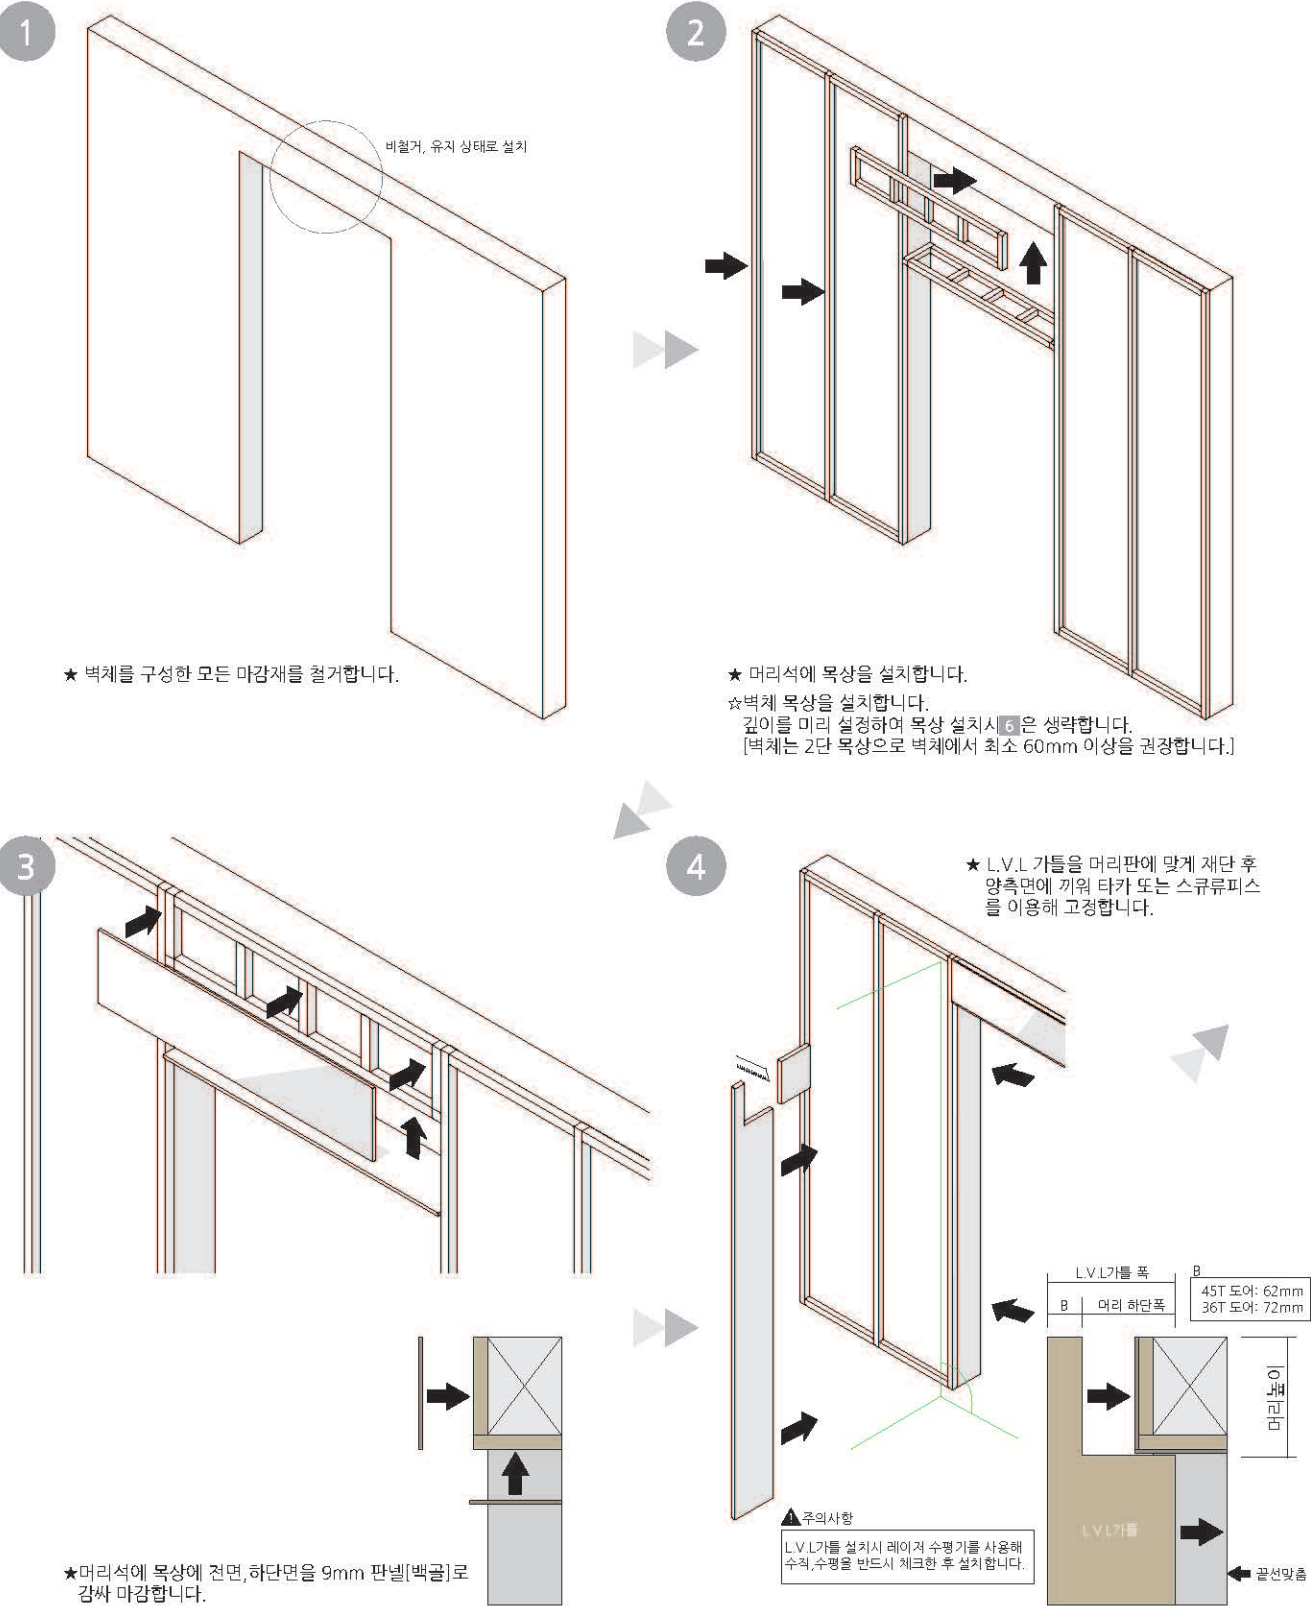


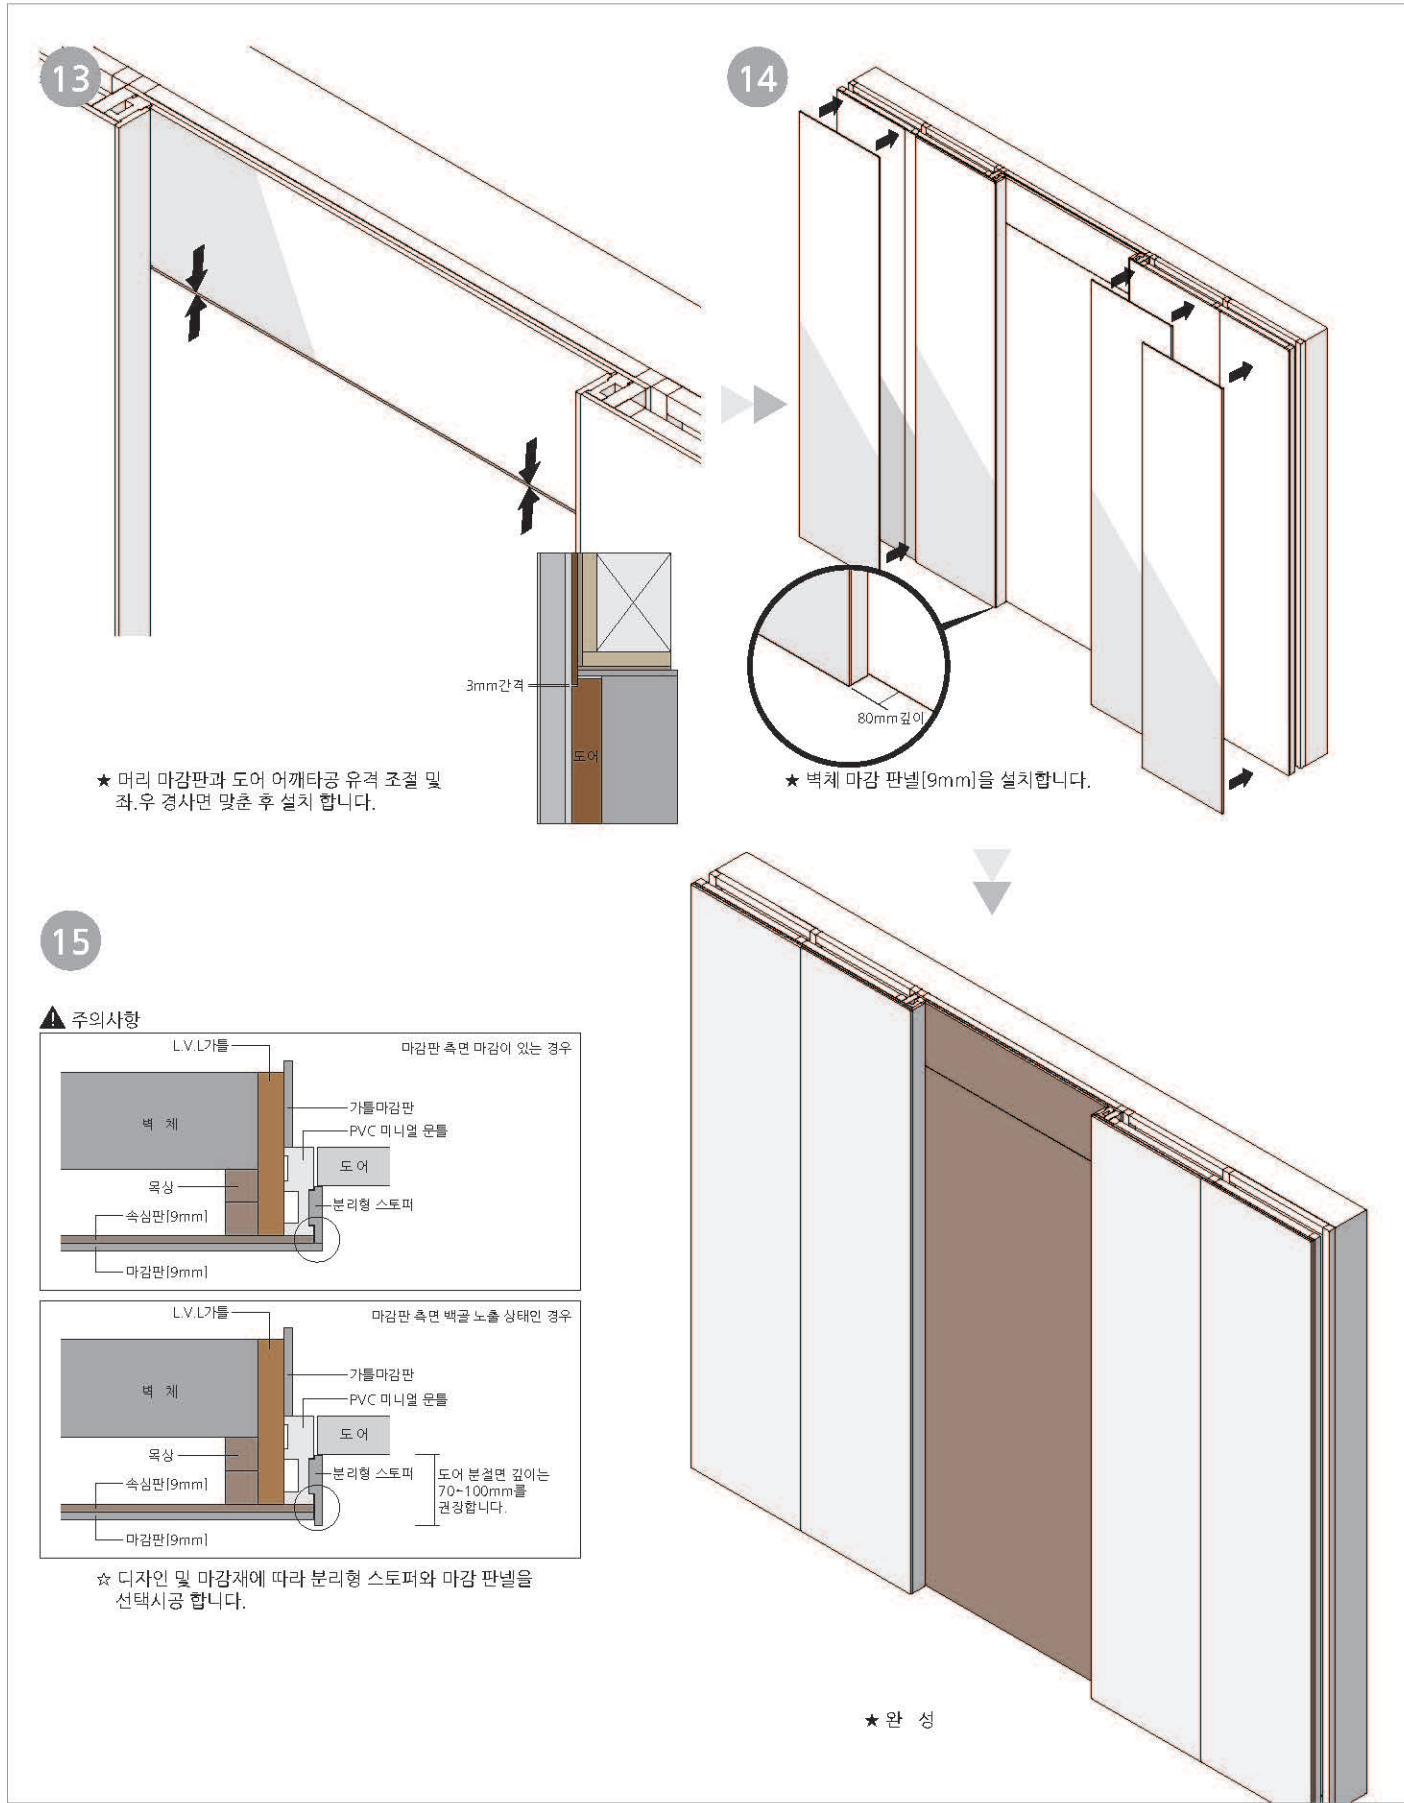
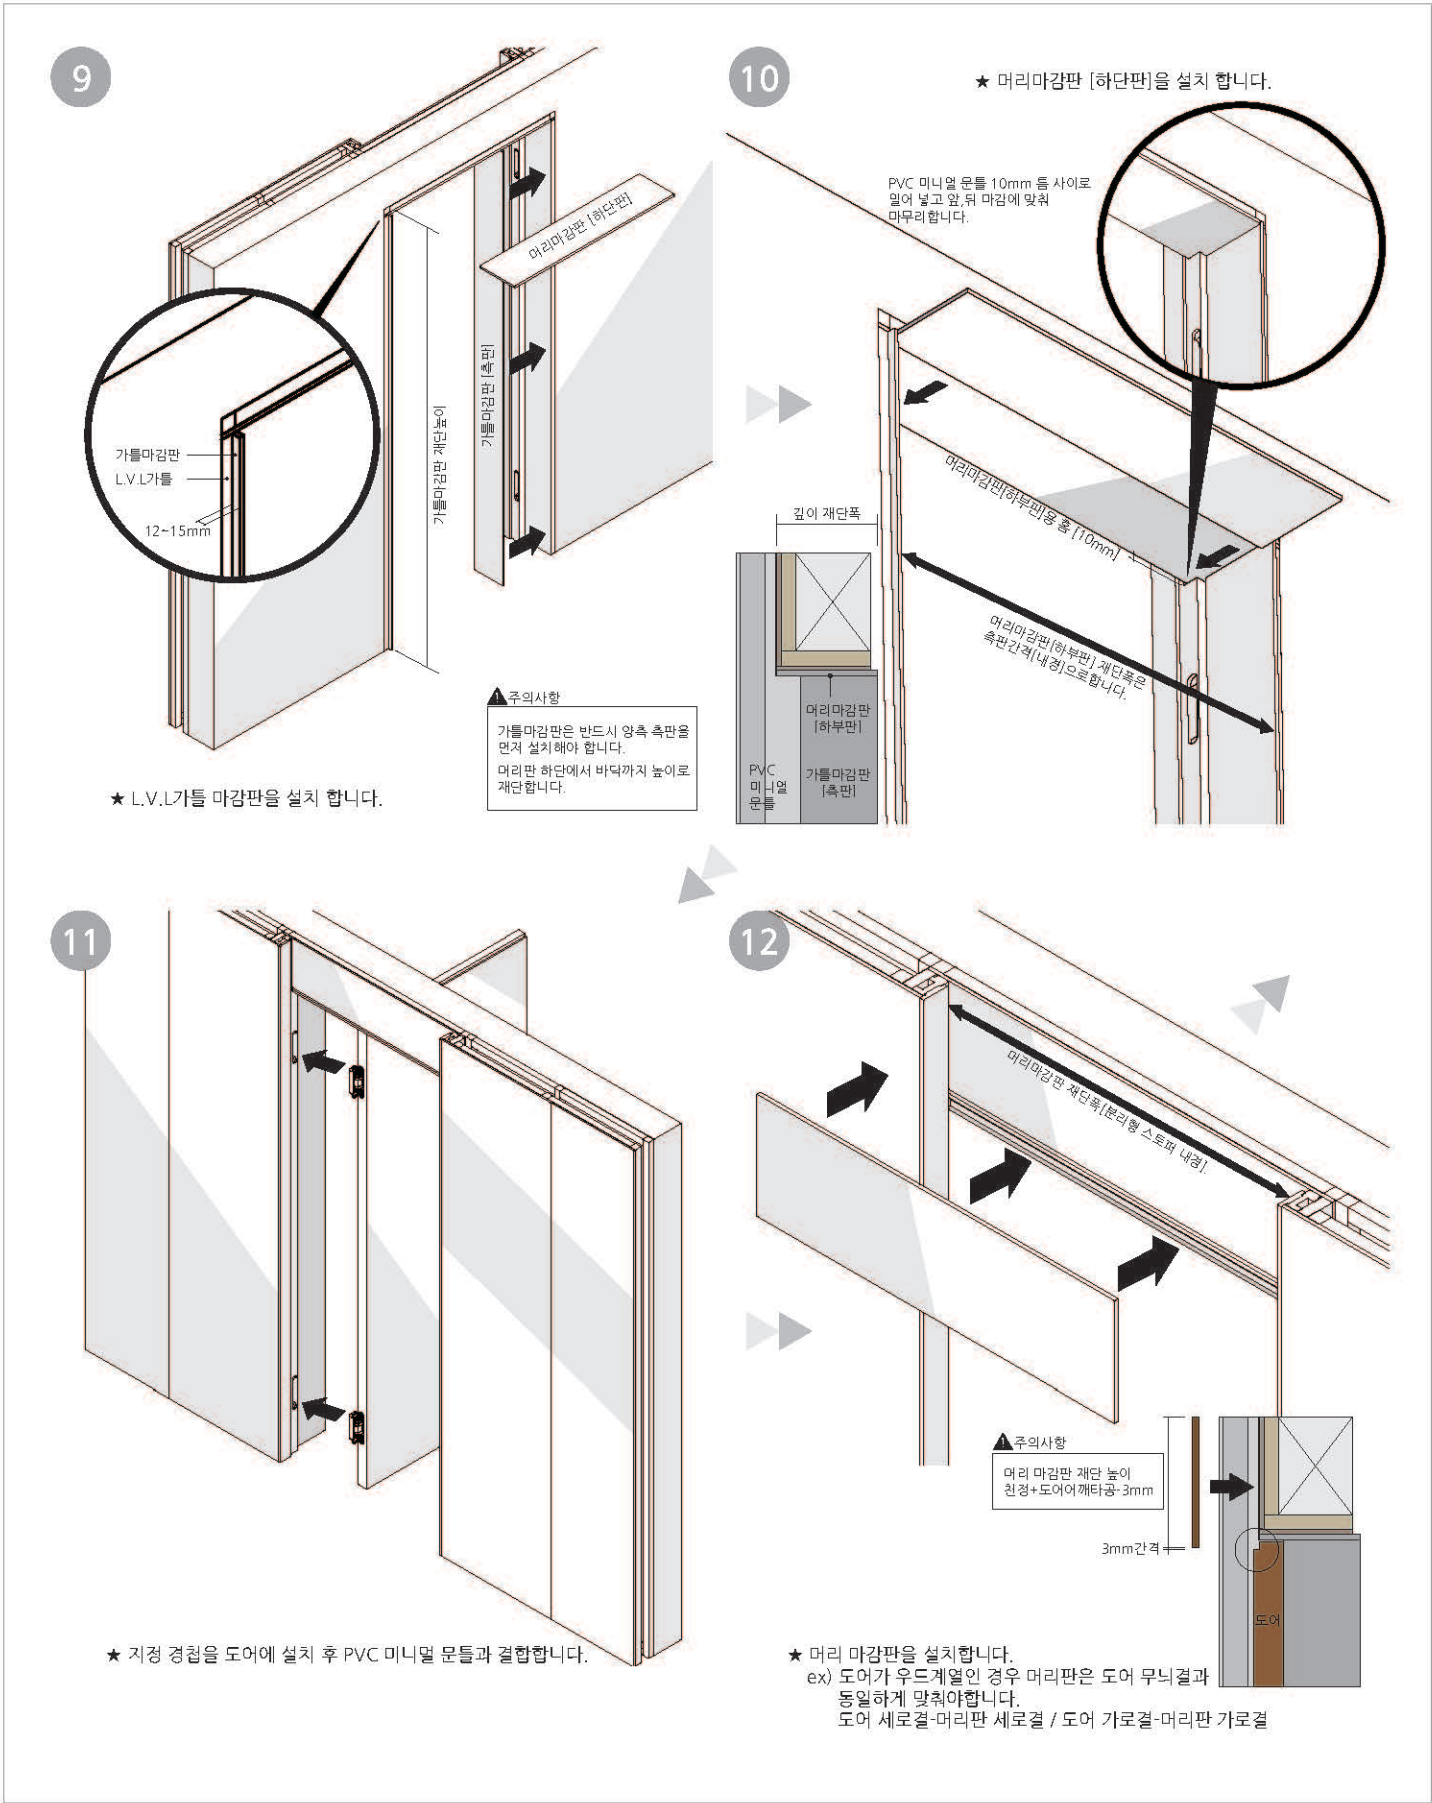


인스텝 도어 머리석 無 시공 가이드

[머리석 철거 및 신축] 벽체 돌출폭 최소화하기

★필수사항
☆선택사항

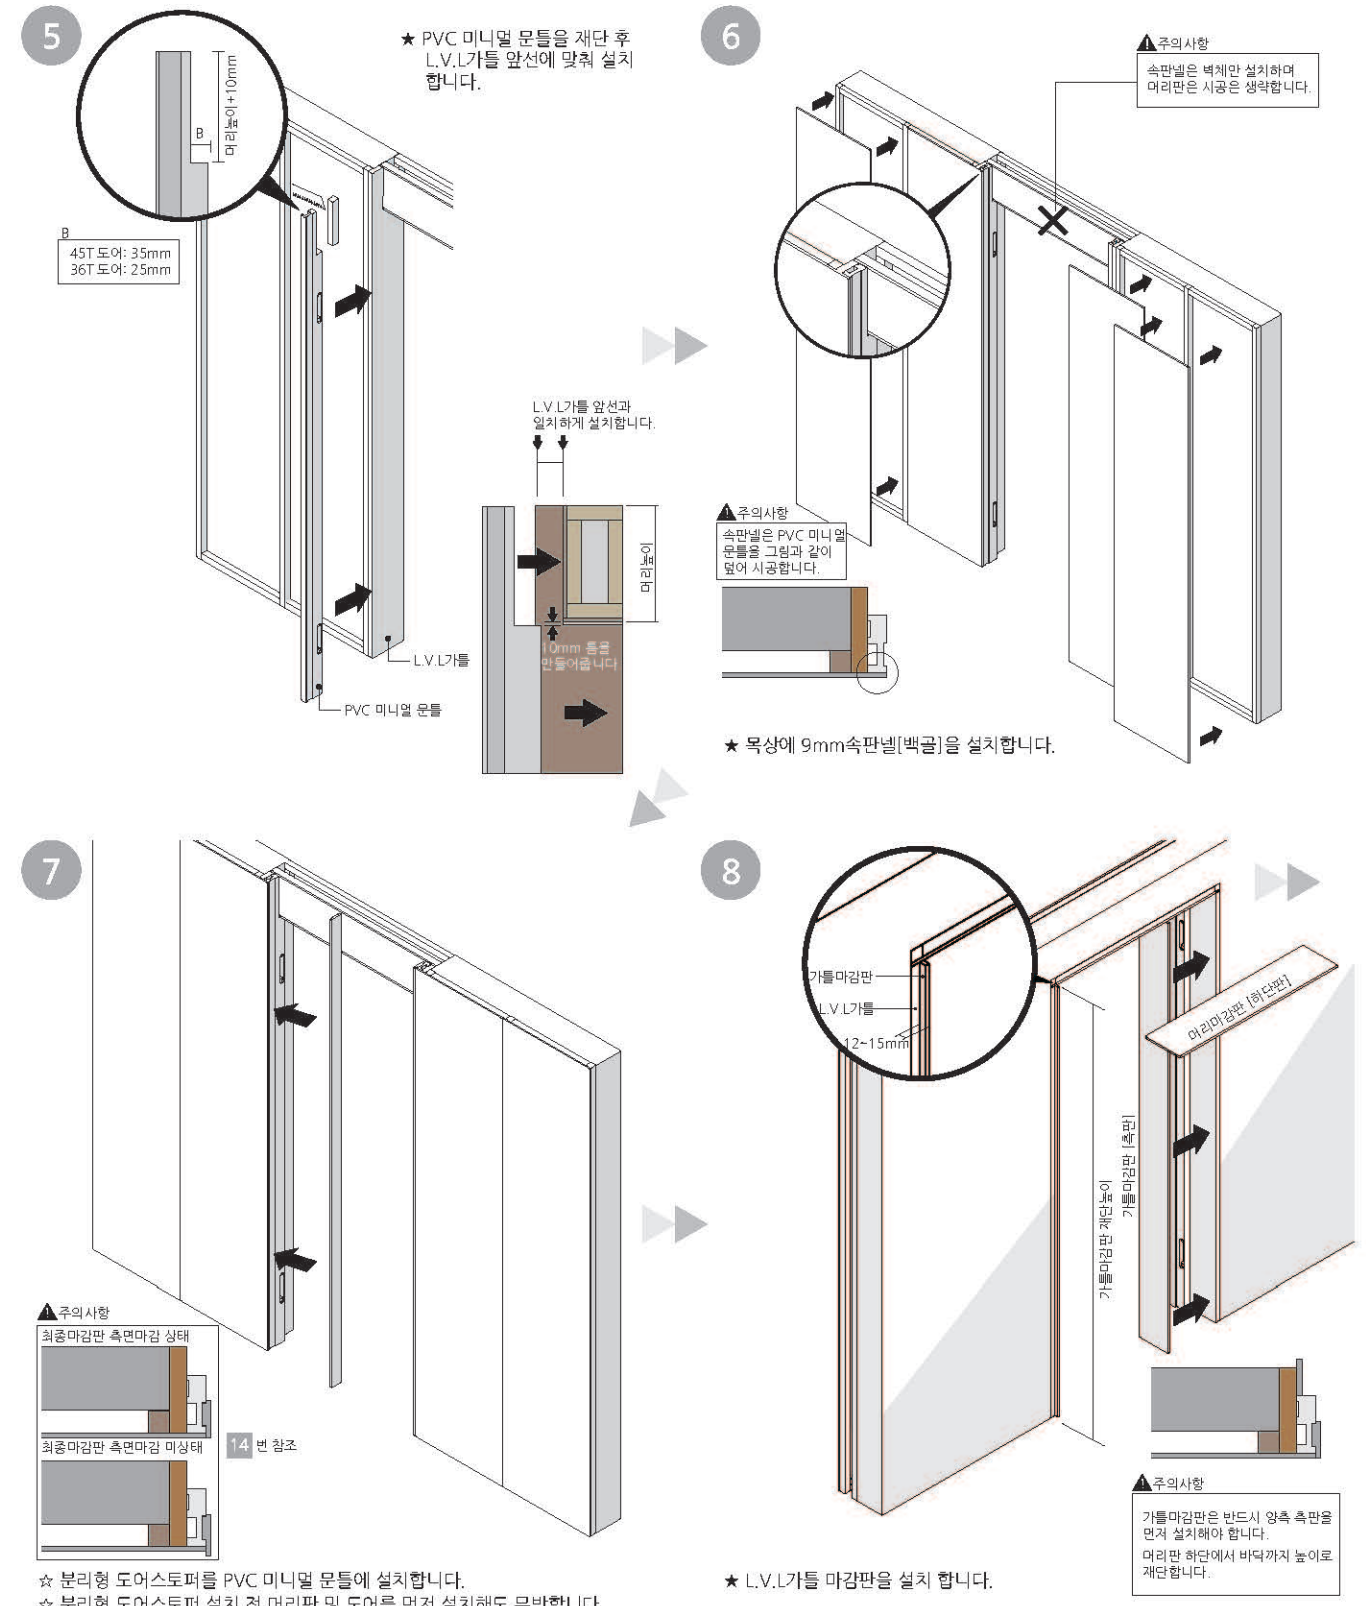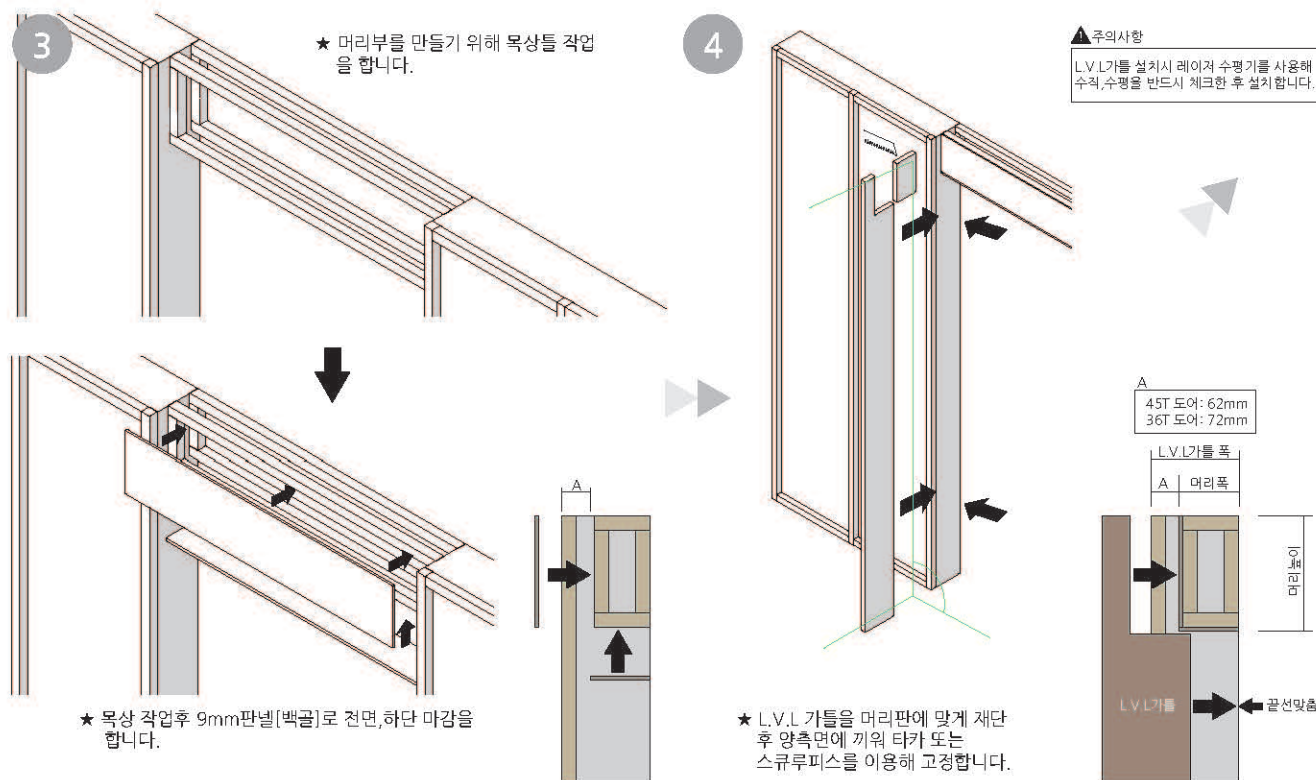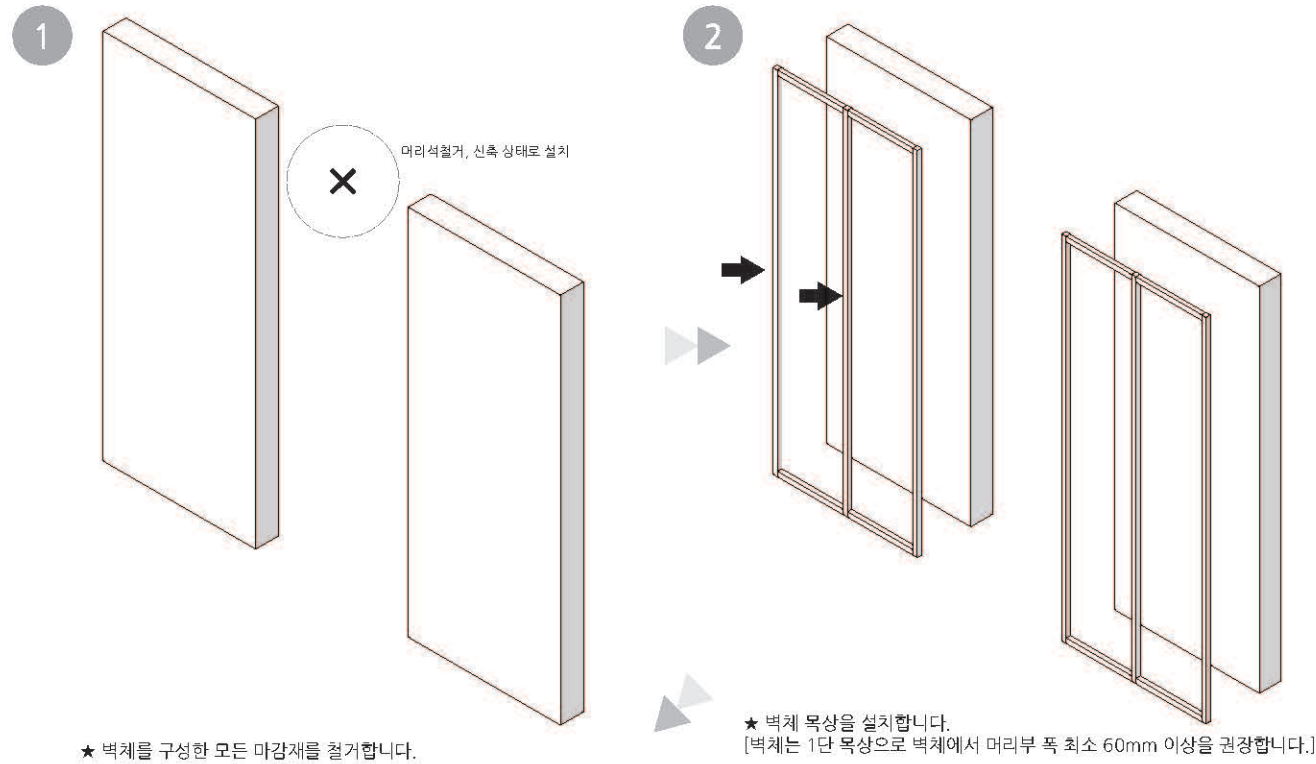

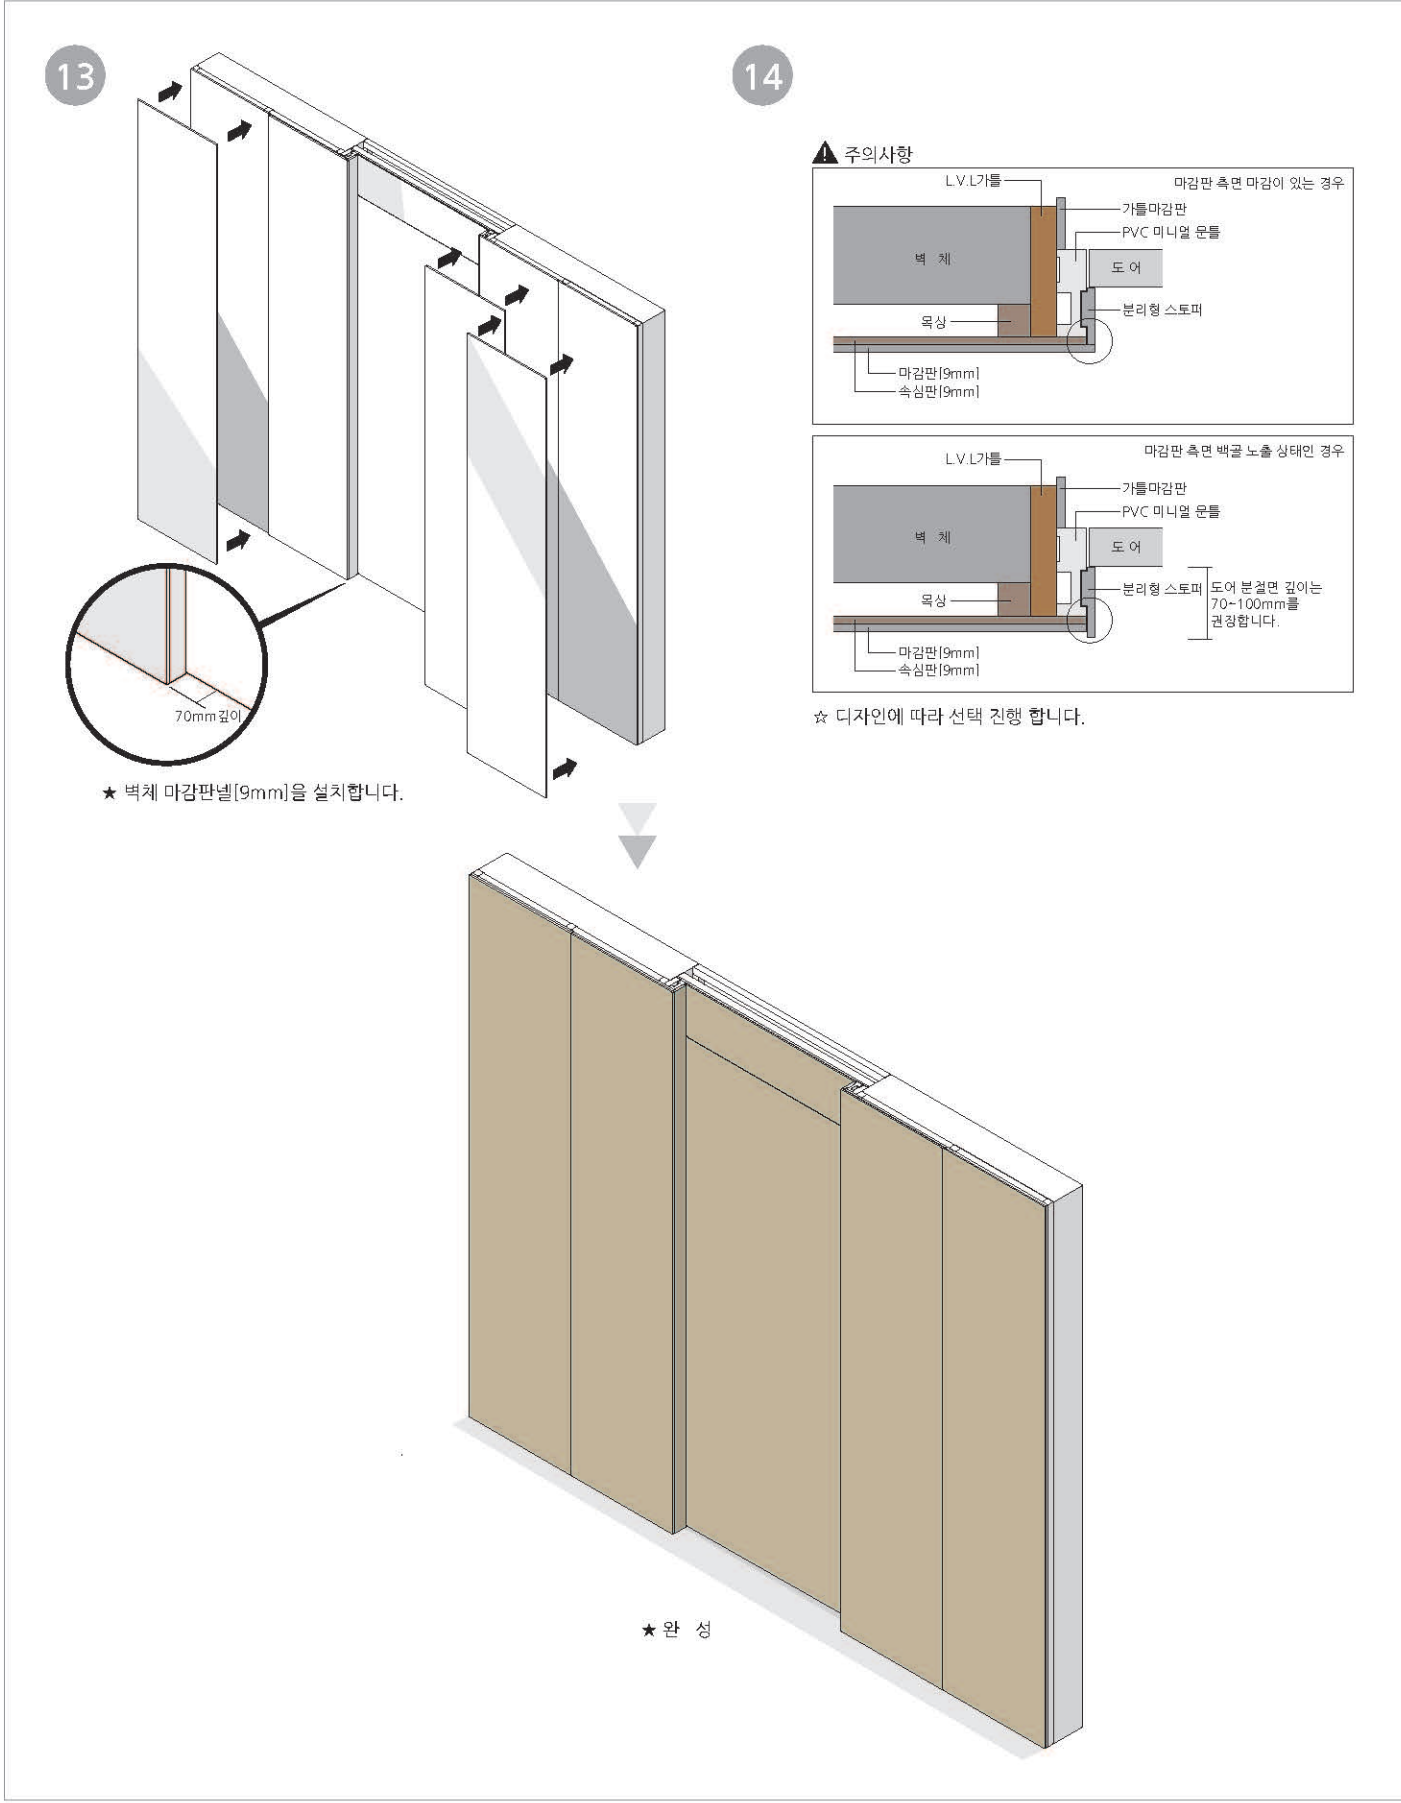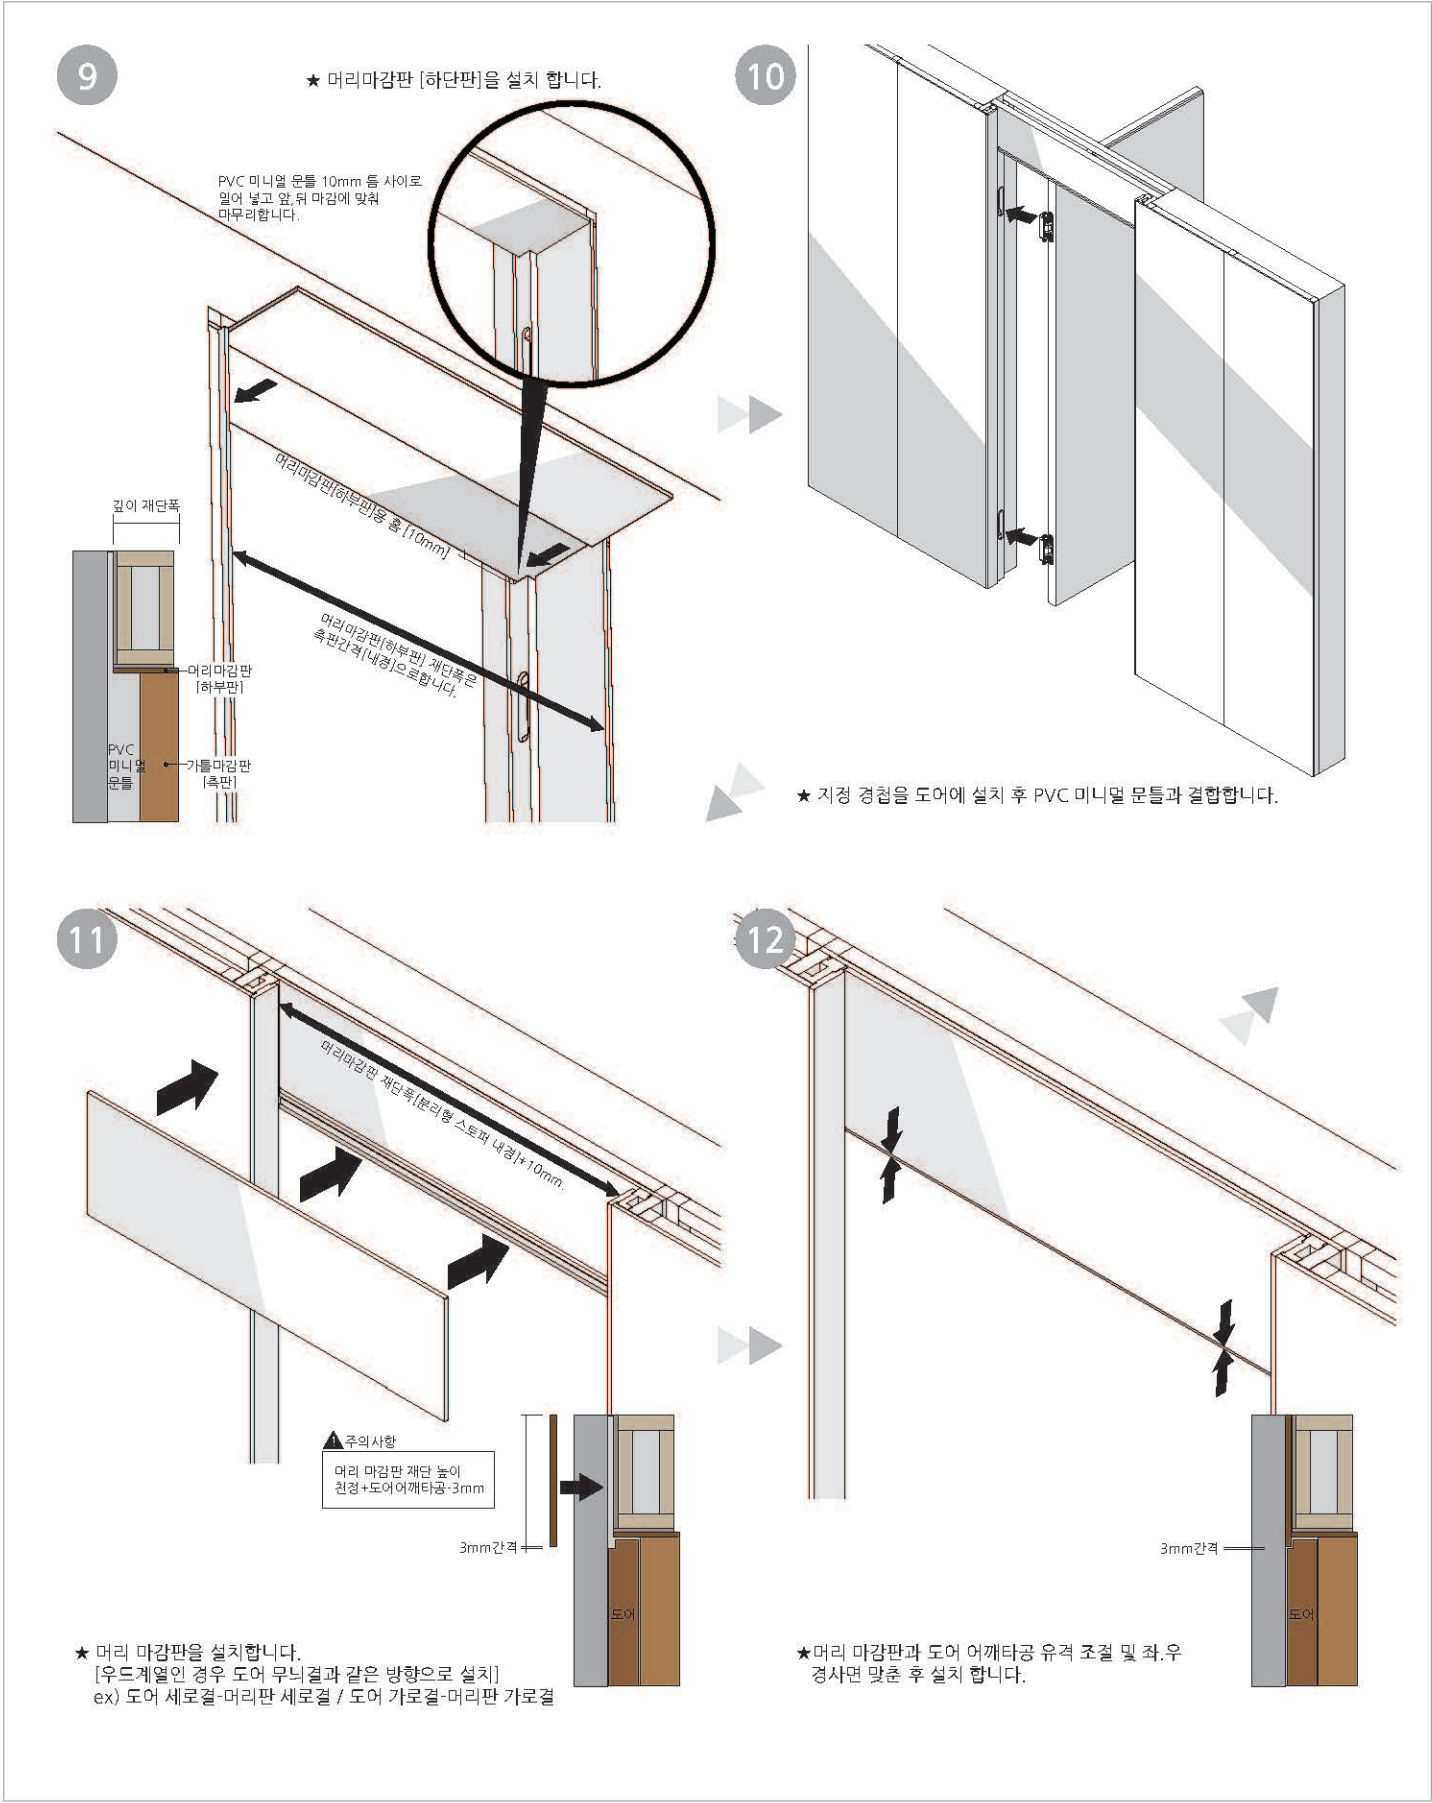



JSIK-2
JIA-101[인덱스 도어/재선328 라이트윌넛]
JIP-100[PVC 미니얼 문틀]
JHB-1[머리 베이스판]
JHB-2[머리 마감판/재선328 라이트윌넛]
JAH-180[LVL 가들]
JAH-15[문틀 마감판/재선328 라이트윌넛]
* 벽체 JX-12[9x600/재선328 라이트윌넛]


마그네틱 실린더




JMS-100(실버)

편리한 인덱스 도어 시공을 위해 세트 구성한 모델입니다.
개구부 폭 설정 후 현장에서 높이 재단 시공으로 간단한 제품 구성입니다.

인덱스 풀세트 제품 스펙

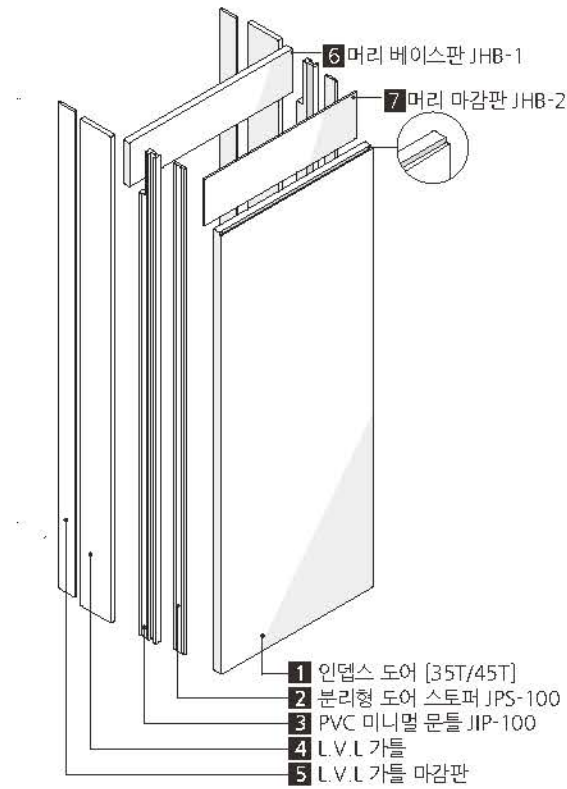

설치 조립도

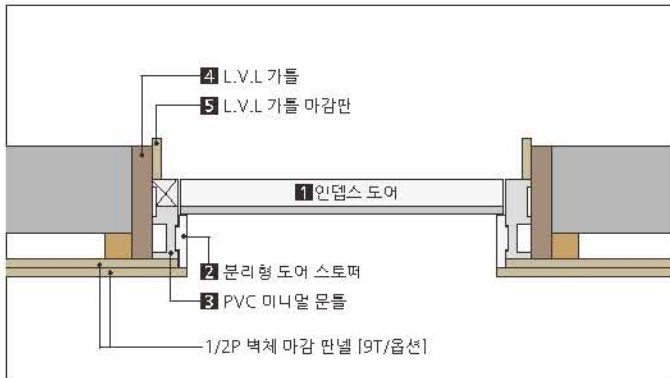


※ 위 조립도는 저탄하늘창 제품군으로 구성된 조립도입니다.

운영 규격

	도어 35mm / 45mm		
	최소폭	최대폭	고정높이
도어	500	1100	2054[고정]
문틀	570	1200	2400[고정]

어깨 타공

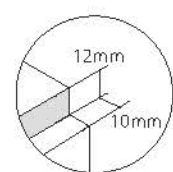


★본 운영 스펙은 풀세트 주문규격입니다.
★인덱스 도어, PVC 미니얼 문틀은 현장조립타입으로 완조립 출고는 불가합니다.

운영 품목 규격 및 사양

선택 사항	품 목	코 드	운영 규격	출고 및 현장 시공
필 수	인덱스 도어	JIA-101[상부 어깨타공]	두께 36T / 45T	하드웨어 선택 [이지경첩, 3D 조절형 경첩, 기능성 경첩, 도어락]
필 수	분리형 도어 스토퍼	JPS-100	12X60[40T용] / 12X70[36T용]	가스켓 타입 미운영
필 수	PVC 미니얼 문틀	JIP-100	30X97X2400[2400이상 별도문의]	3D 조절형 경첩 선택 시 고정 치수 출고
필 수	L.V.L 가들	JAH-150/ 180/ 210/ 240/ 300	24X[150,180,210,240,300]X2,400	현장재단마감
필 수	문틀 마감판	JAH-15/ 18/ 21/ 24/ 30	9X[150,180,210,240,300]X2,400	MDF래핑 [도장용 백색래핑 외 주문재운영] / 현장재단마감
필 수	머리 베이스,마감판	JHB-1[베이스판] / JHB-2[머리마감판]	JHB-1[338X1200] / JHB-2[350X1200]	높이 현장 재단마감

★저탄하늘창에서 운영중인 하드웨어 외 홈가공[하루징]불가이며, 타사제품 임의 사용으로 인한 제품불량은 A/S대상이 아닙니다.

기본 시공 순서도


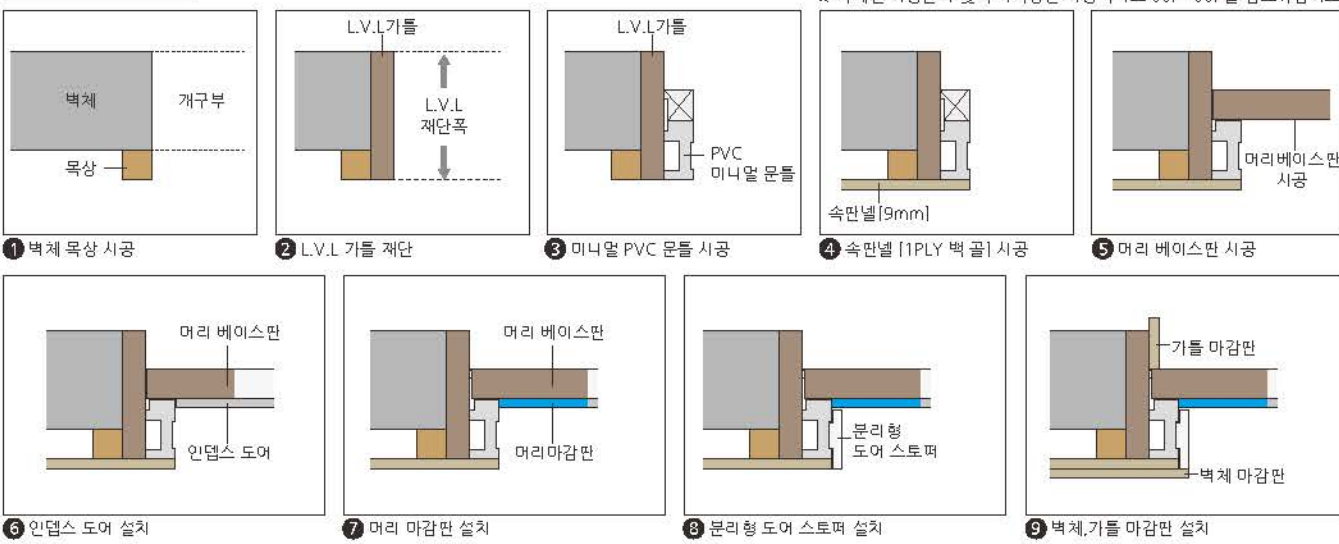


★자세한 시공순서 및 주의사항은 시공가이드 00P~00P를 참조하십시오.

인덱스도어 풀세트 시공가이드

[인테리어 가벽 설치용]

★ 필수 사항
☆ 선택 사항

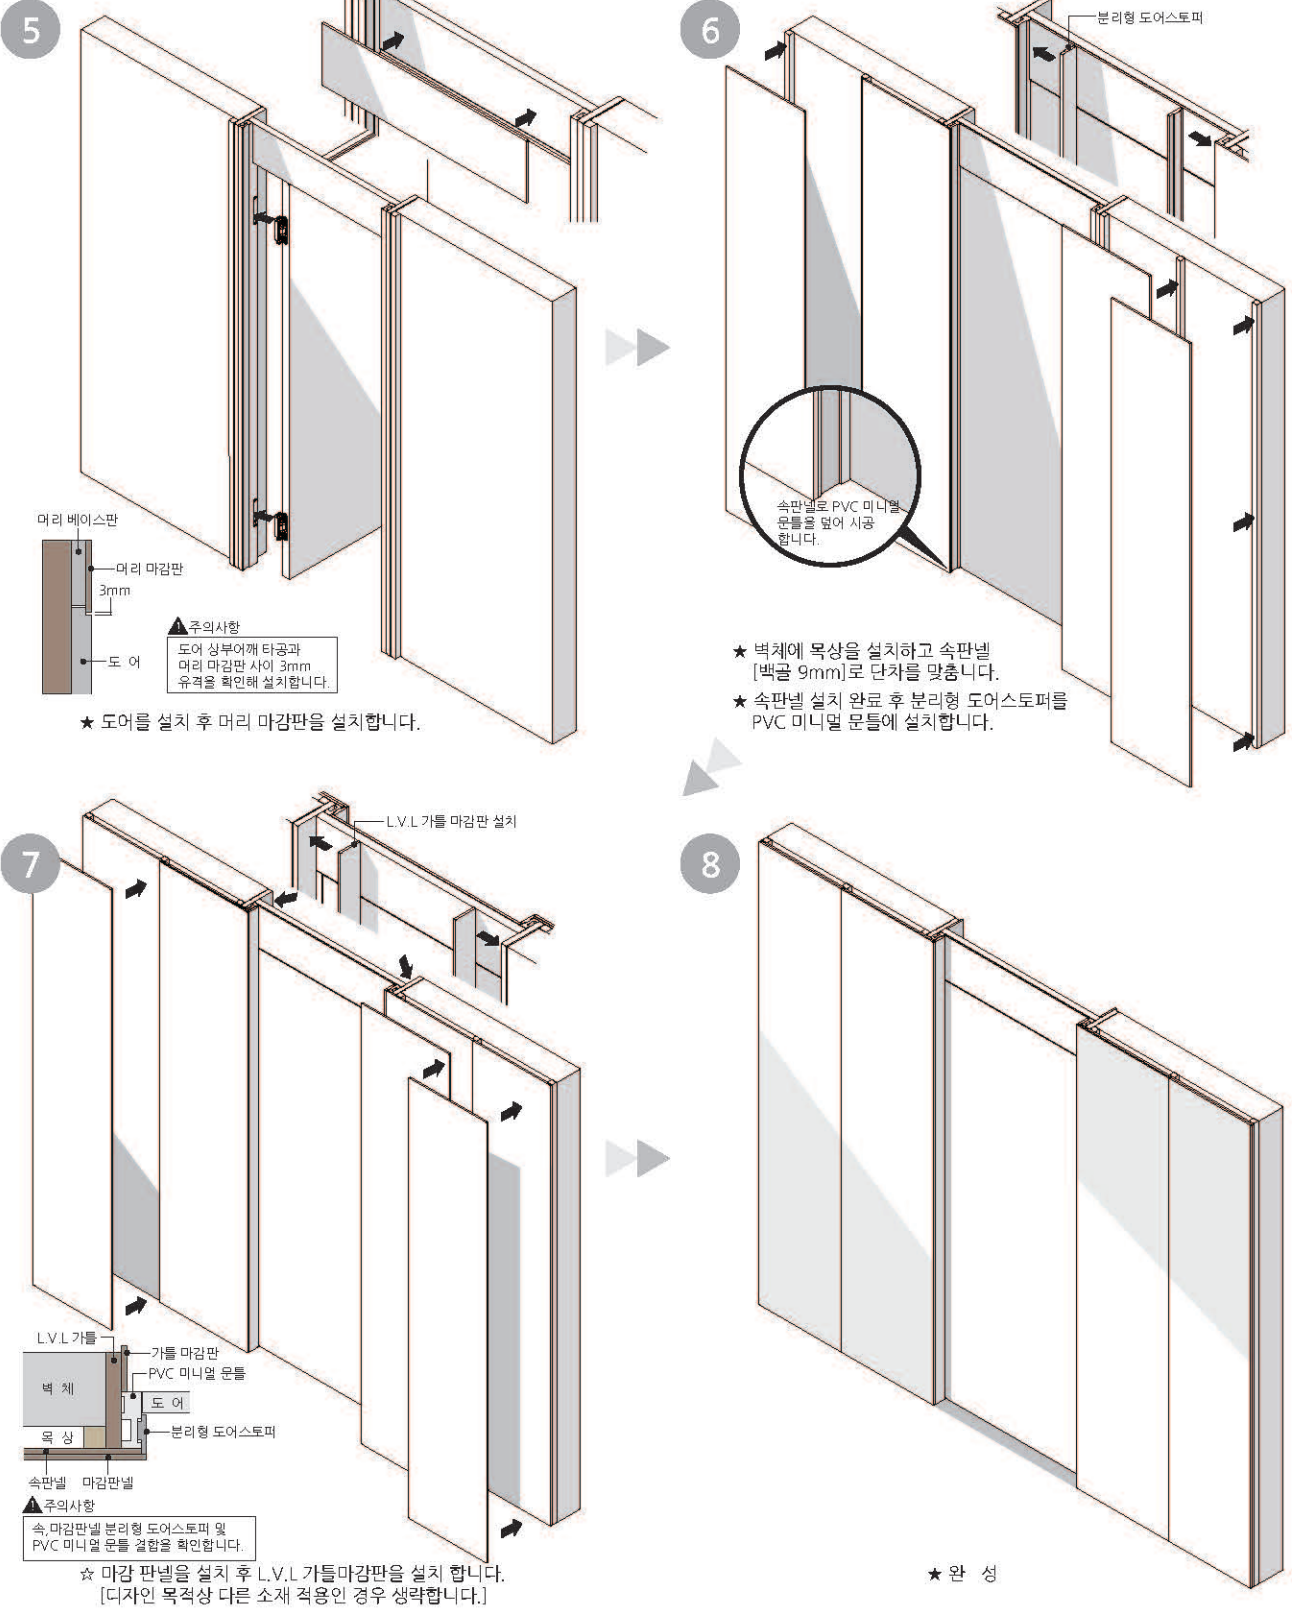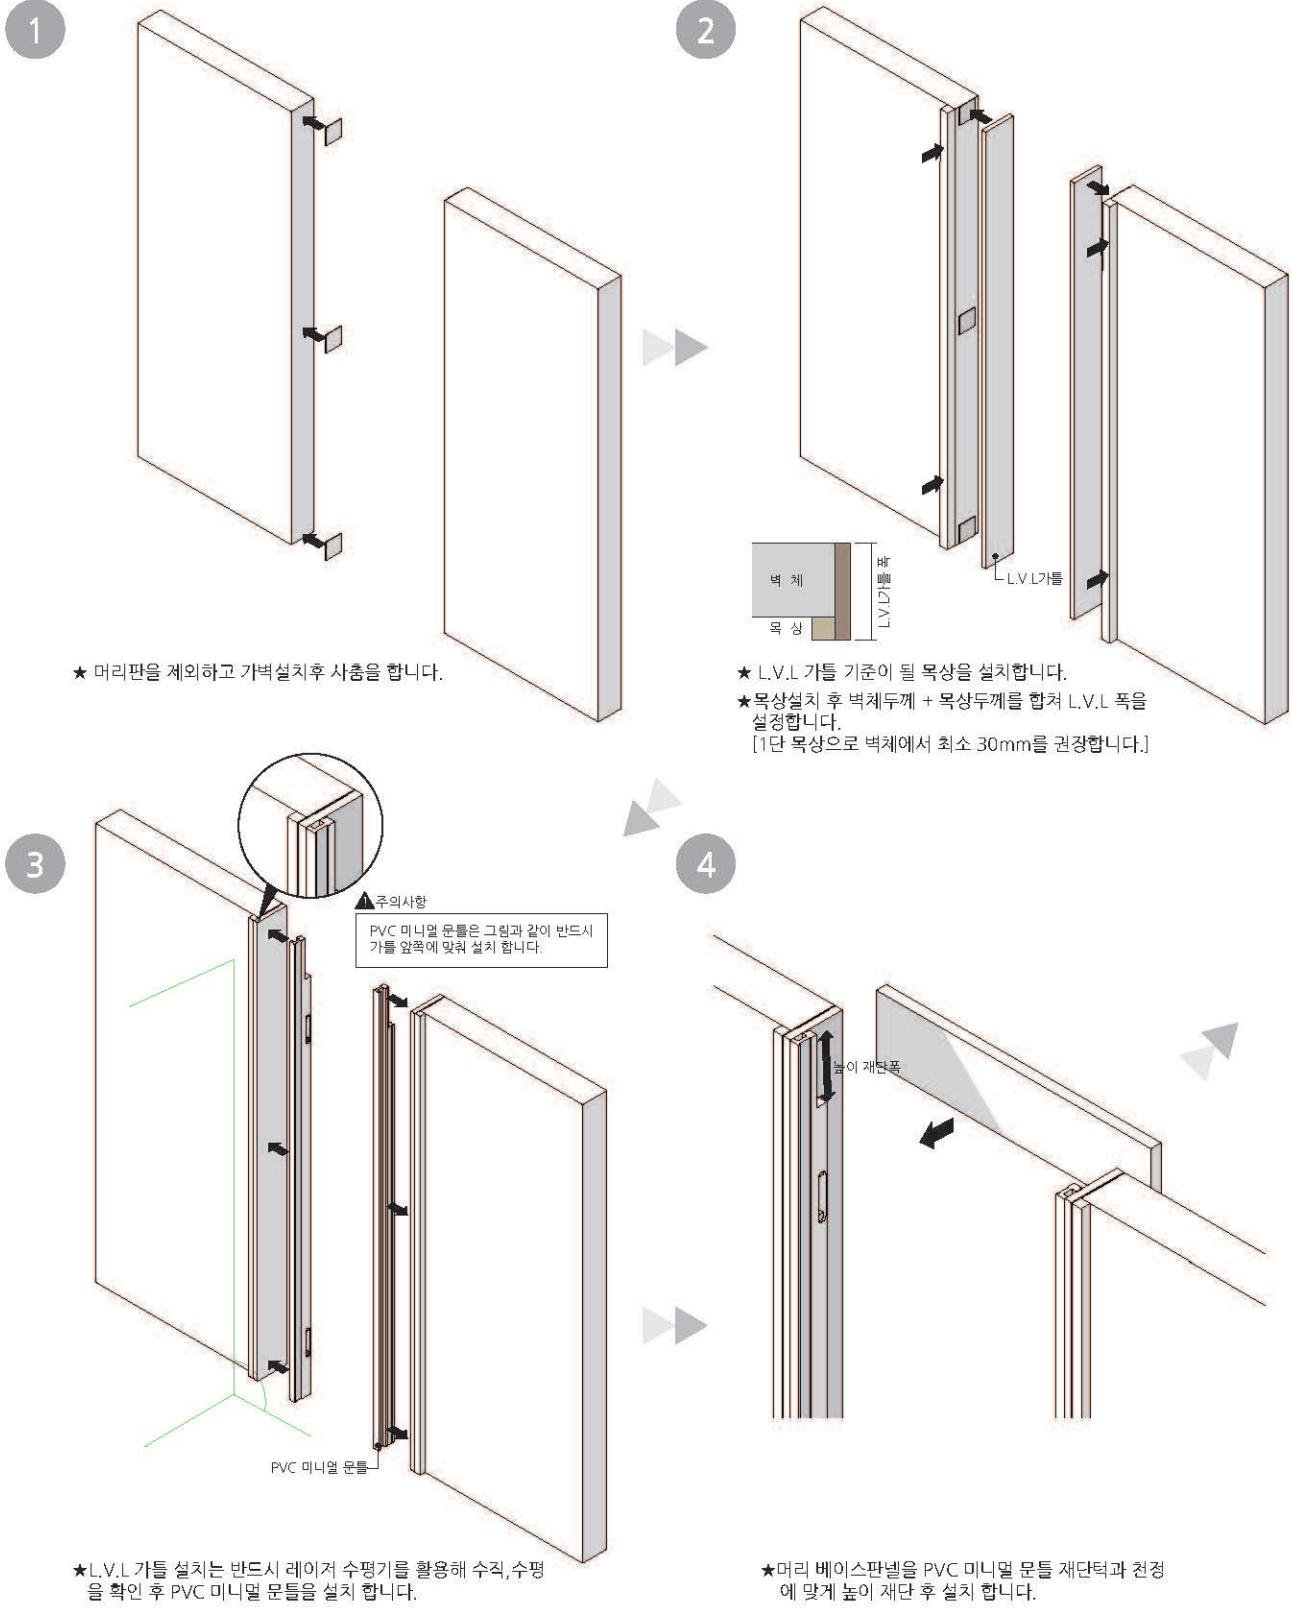





JAH-101[히든 도어/재현290 스노우크림]
JPH-100[PVC 히든 문틀]
JAH-180[LVL 가틀]
JAH-18[문틀 머리판]
* 벽체 JX-12[9x600/재현290 스노우크림]

히든 도어에 인덱스 기법을 추가한 모델입니다.
평물딩을 활용해 간단히 인덱스 스타일을 연출할 수 있습니다.

히든 인덱스 도어 제품 스펙

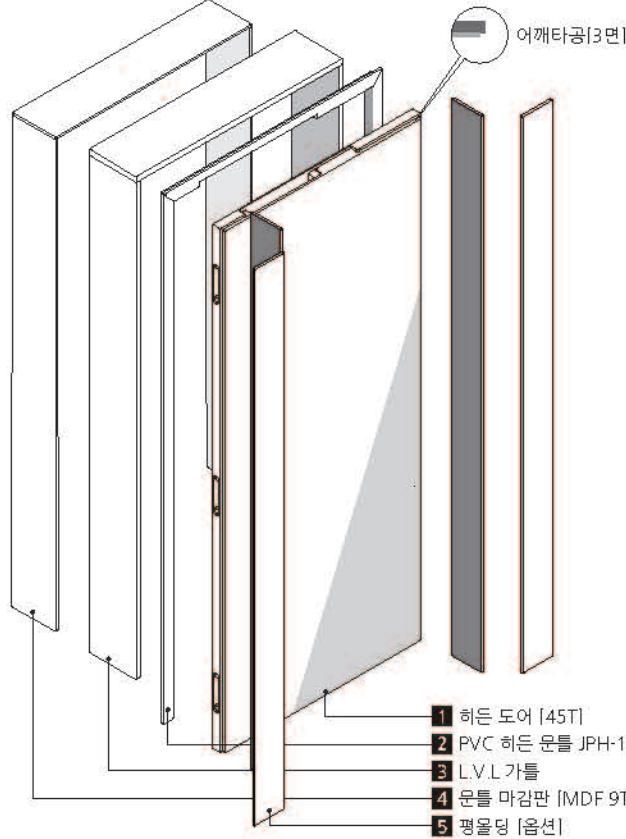

설치 조립도

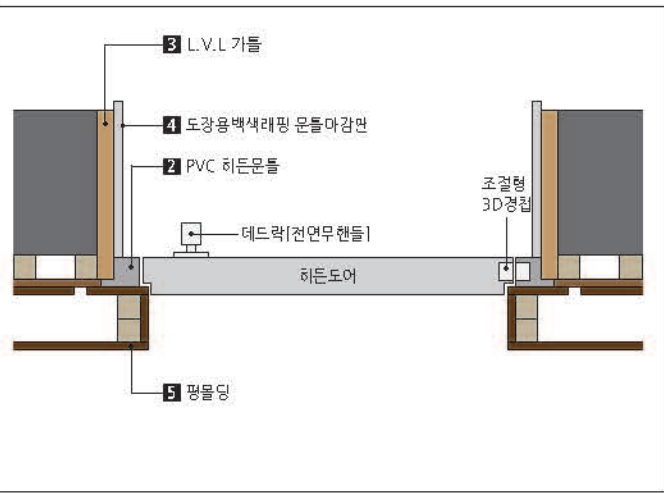

※ 위 조립도는 저탄하늘창 제품군으로 구성된 조립도입니다.

운영 규격

	도어 35mm / 45mm			
	최소폭	최대폭	최소높이	최대높이
도어	670	1180	-	2380
문틀	770	1200	-	2400

★본 운영 스펙은 세트 주문규격입니다.


★인덱스 도어, PVC 머리말 문틀은 한강프림타입으로 한조립 출고는 불가합니다.

운영 품목 규격 및 사양

선택 사항	품 목	코 드	운영 규격	출고 및 현장 시공
①	히든 도어	JAH-101	두께 45mm	도어클로저, 데드락, 3D조절형경첩 홈가공[하우징] / 어깨타공
②	PVC 히든 문틀	JPH-100	46X26X35	도어클로저 상부레일/3D 조절형경첩 홈가공
③	L.V.L 가틀	JAH-150/ 180/ 210/ 240/ 300	24X[150,180,210,240,300]X2,400	현장재단마감
④	문틀 마감판	JAH-15/ 18/ 21/ 24/ 30	9X[150,180,210,240,300]X2,400	MDF래핑 [도강용 백색래핑] / 현장재단마감

★저탄하늘창에서 운영중인 하드웨어 외 홈가공[하우징]불가이며, 타사제품 임의 사용으로 인한 제품불량은 A/S대상이 아닙니다.



기본 시공 순서도

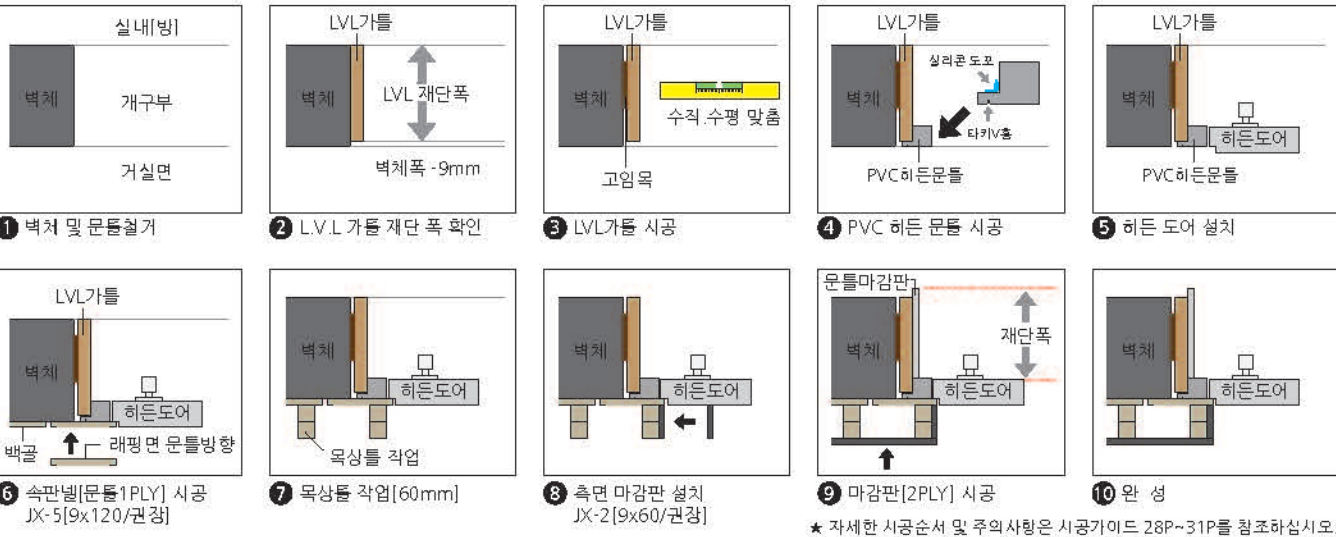


★ 자세한 시공순서 및 주의사항은 시공가이드 28P~31P를 참조하십시오.

히든인덱스도어 시공가이드


★ 필수 사항
☆ 선택 사항

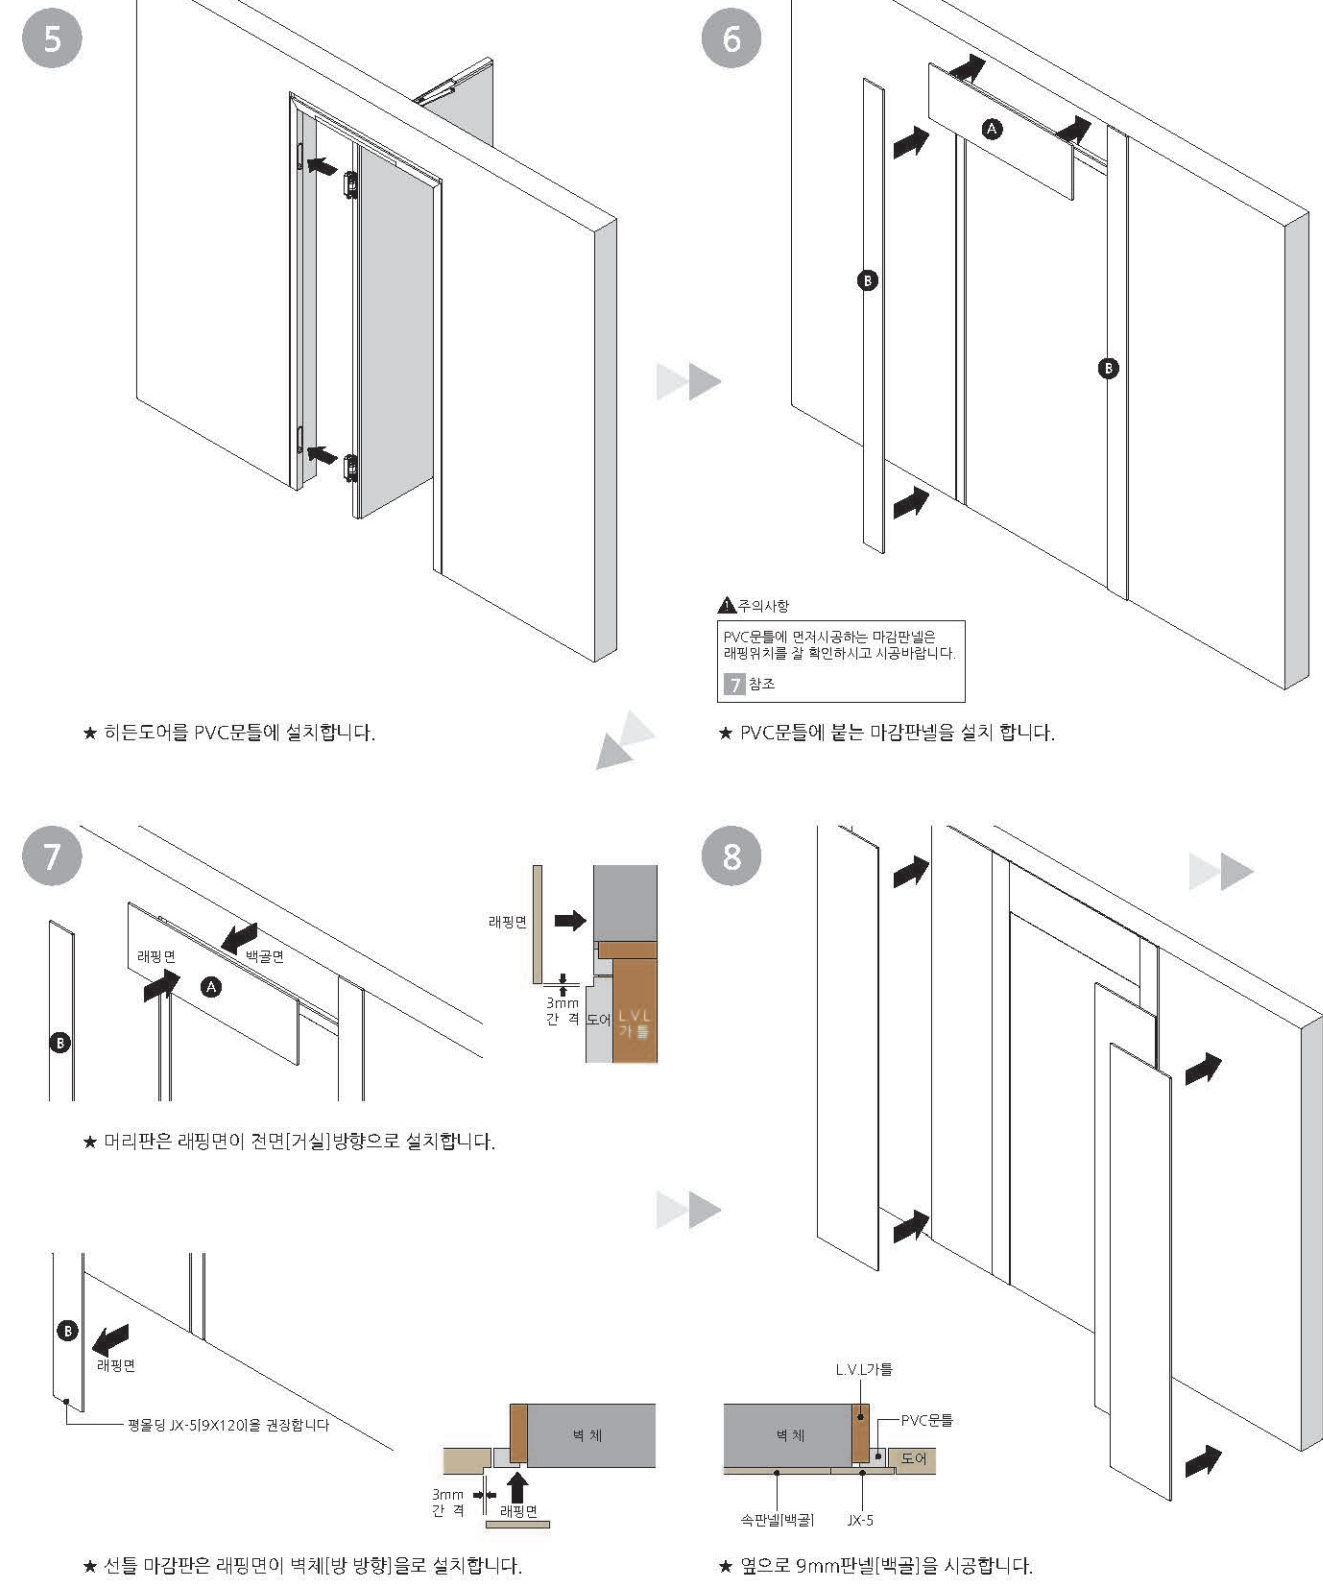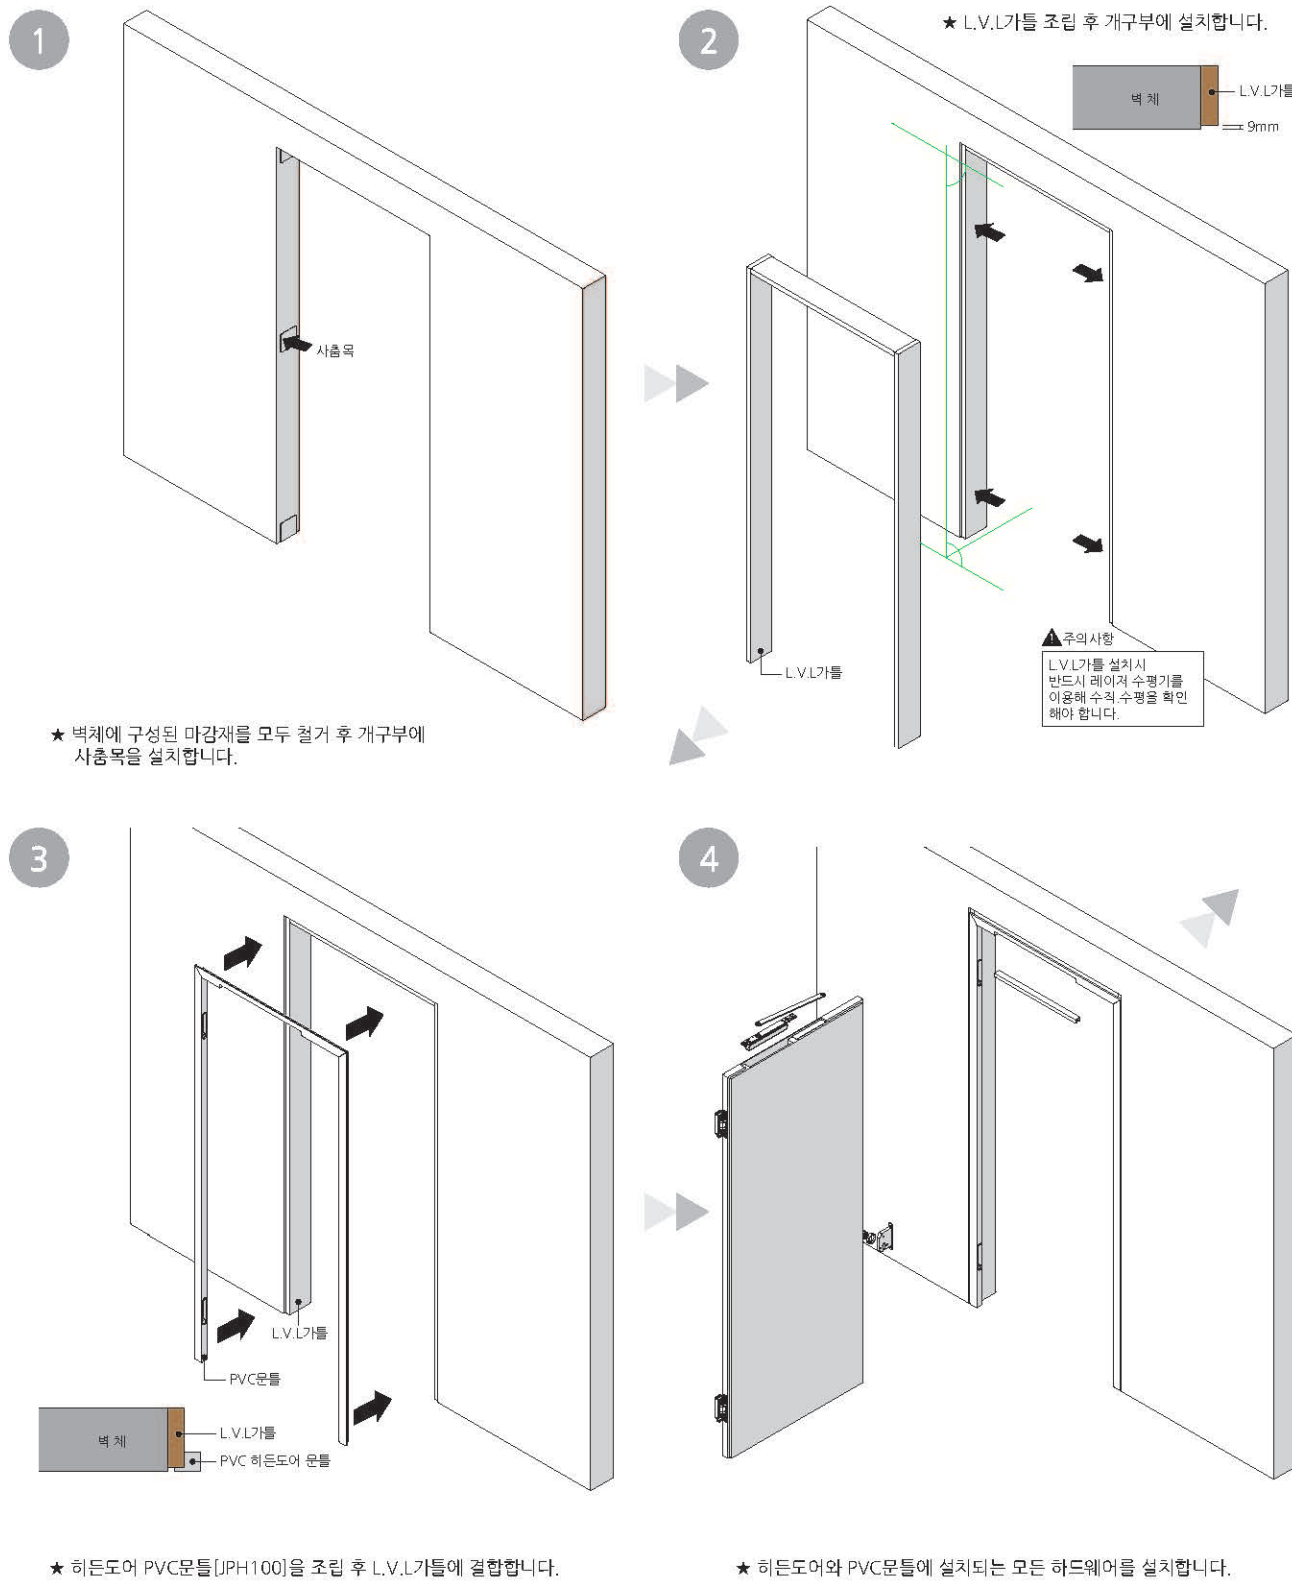

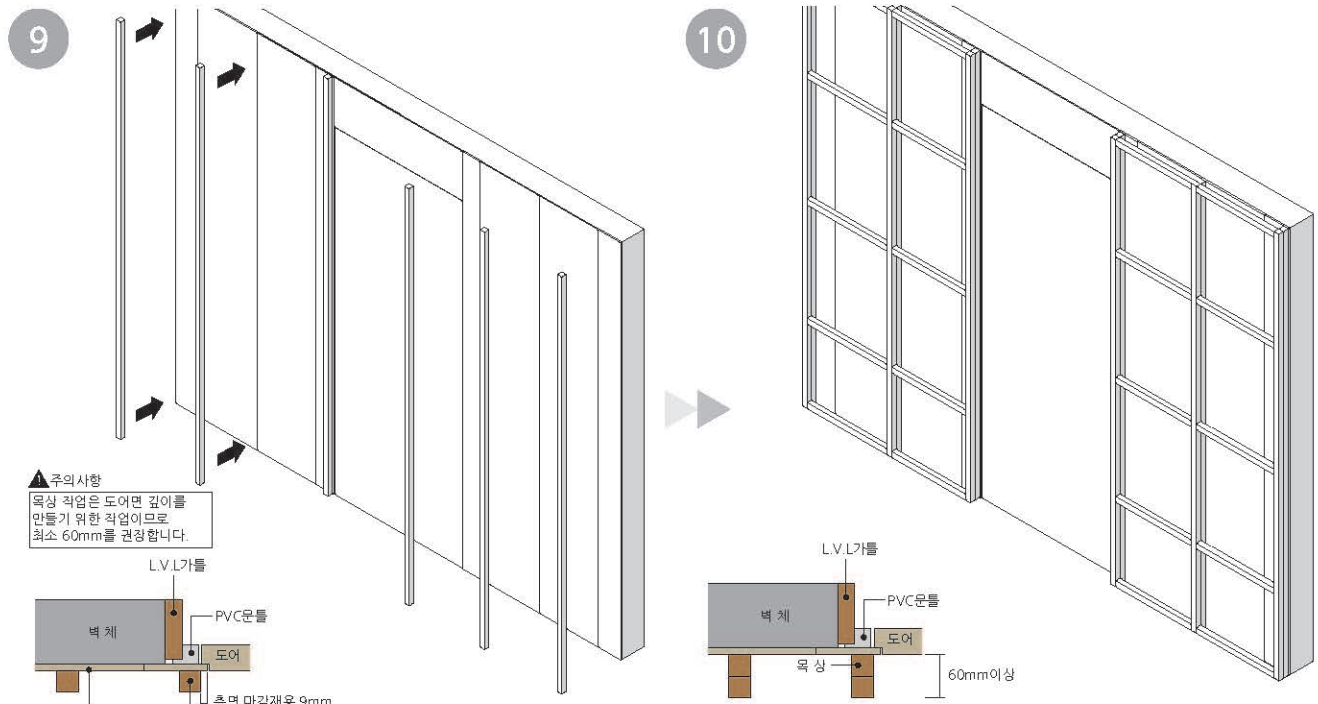


★ 도어공간 깊이를 만들기 위해 목상작업을 진행합니다.

★ 목상들 또는 기타 소재로 벽체 하우징상을 형성합니다..

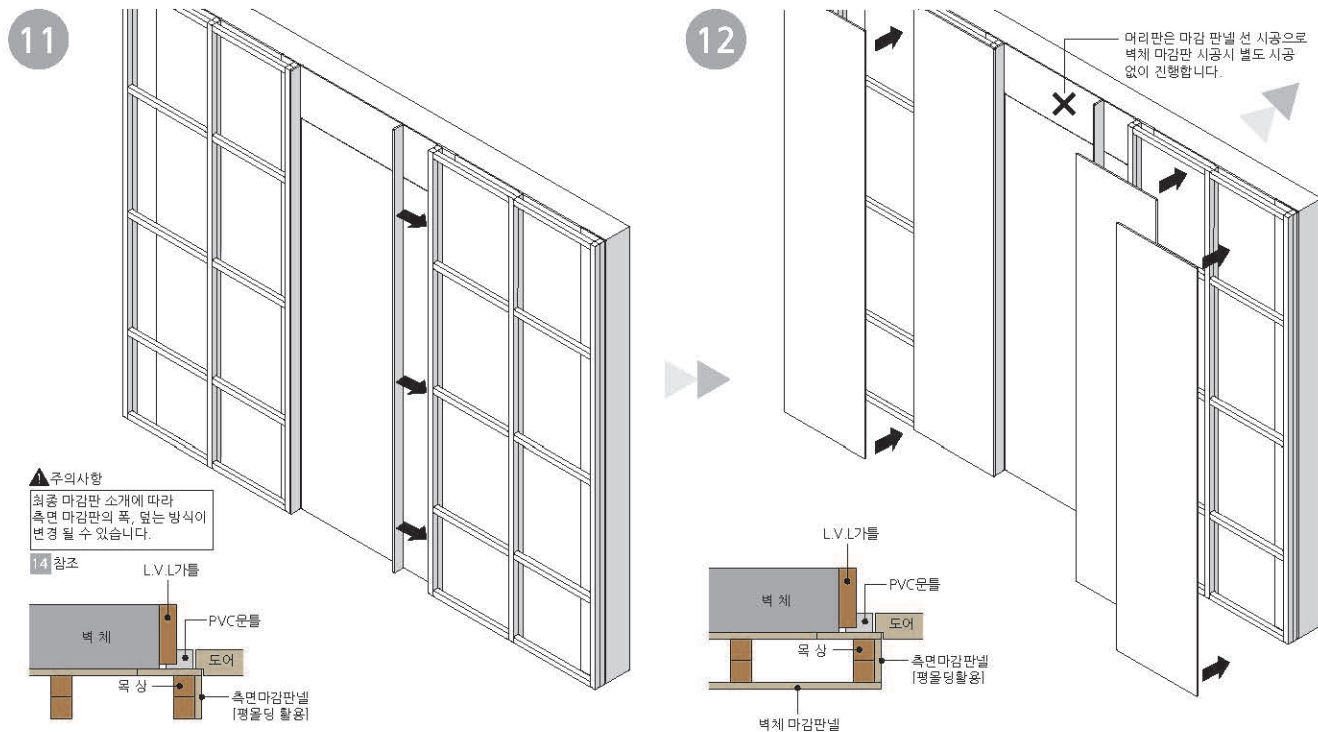


☆ 평물딩으로 상으로 형성된 측면을 마감합니다.

★ 벽체 마감 판넬을 시공합니다.

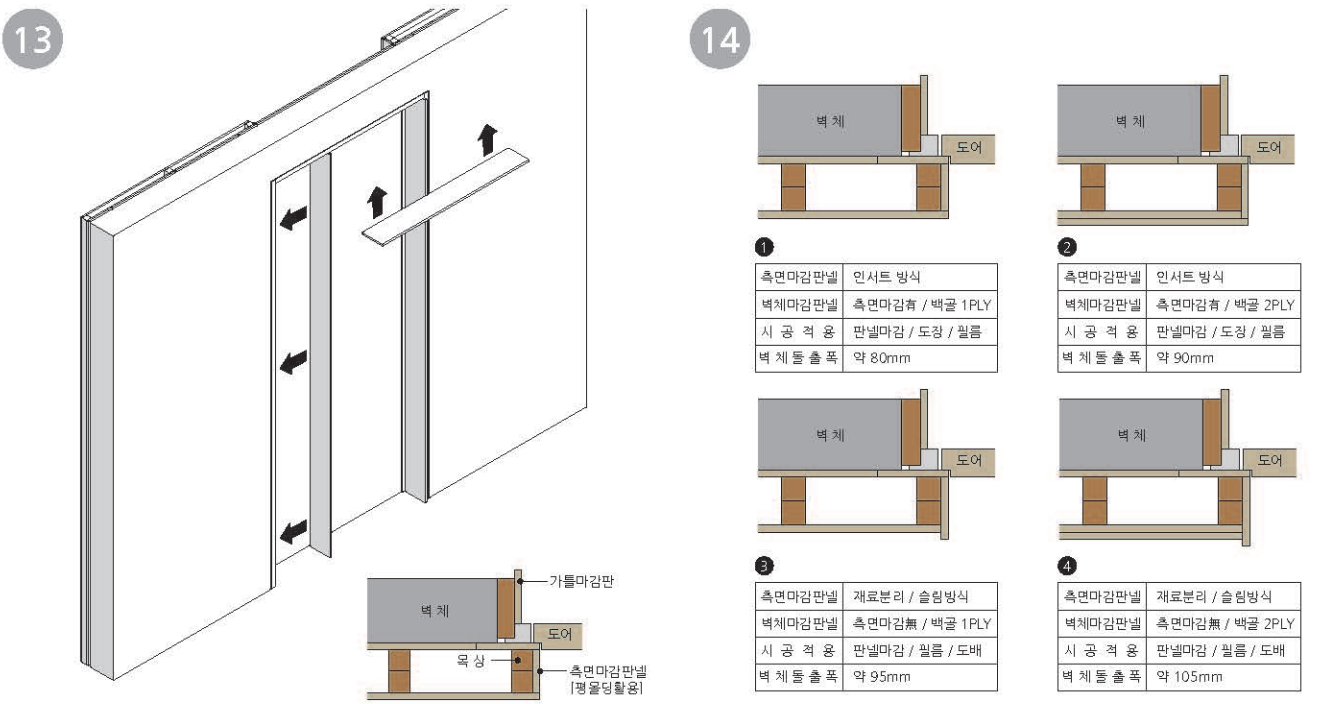

★ 후면 L.V.L.가틀 마감 판넬을 설치 합니다.

☆ 측면,벽체 마감재 설치에 따른 선택사항

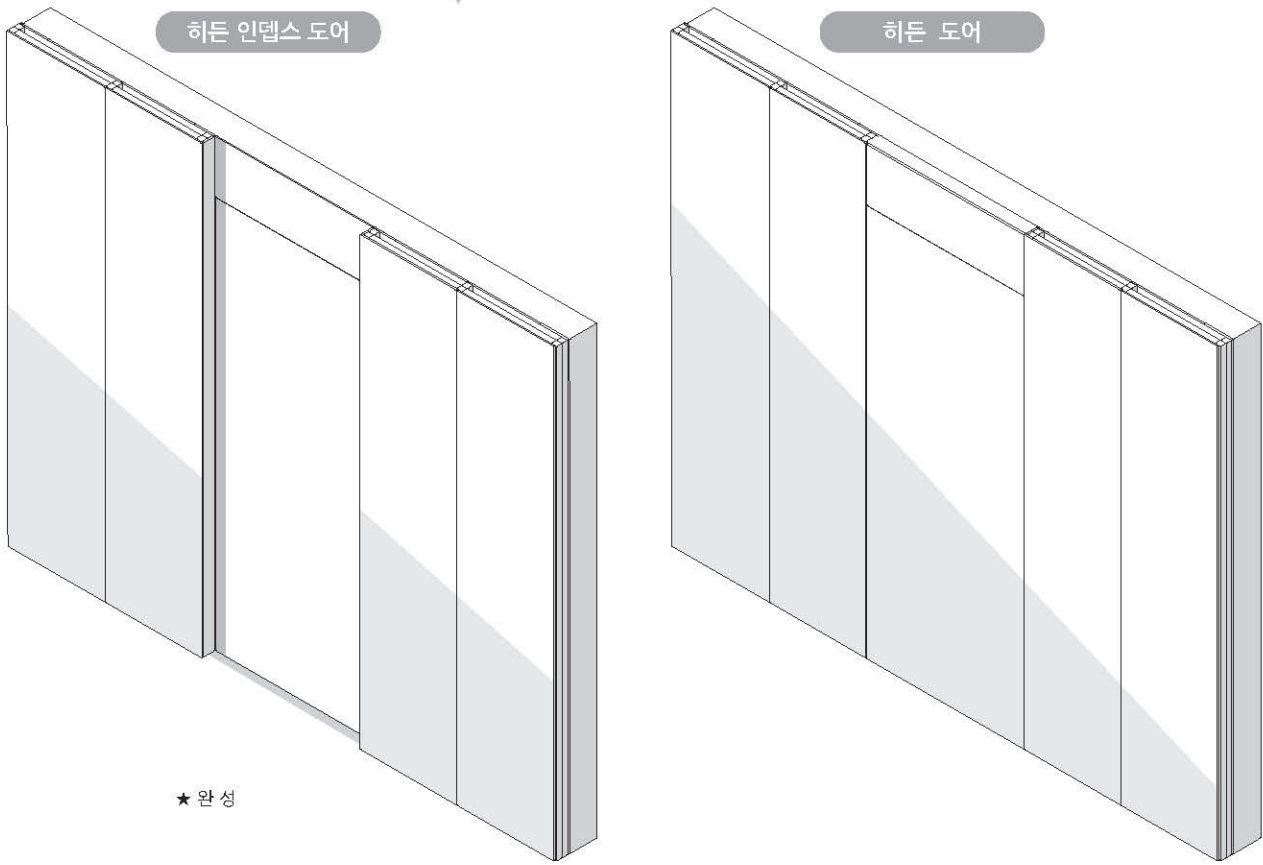

HIDDEN DOORS

히든 도어(오토 클로저 타입)

도어클로저 타입 플세트구성의 히든 도어입니다.

도어클로저/데드락[하프타입]/ 조절형 3D경첩의 하드웨어조합으로 거실 방향에선 그 어떠한 돌출면 또는 하드웨어 노출이 없어 최고의 히든 인테리어를 추구할 수 있습니다.



히든도어 동영상


히든 도어



* 본 시트는 준장 새단 및 맞춤으로 시공하는 시트입니다.

제품 가이드

도어 설치 후

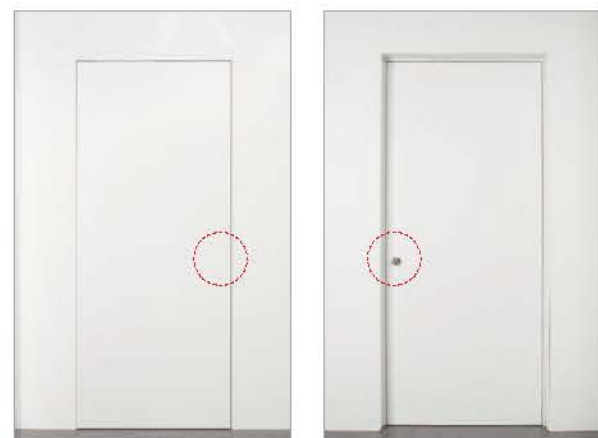

전면/거실

데드락[하프타입] 및 조절형 3D 경첩으로 적용으로 도어락 노출이 전혀없습니다.

후면/방

실내[방]에서는 데드락 손잡이만 노출됩니다.

도어 개폐 방식




전면/거실

밀어서 들어가며 도어클로저 기능으로 자동으로 닫힙니다.


후면/방

당겨서 열며 시간기능은 반드시 실내[방]에서만 가능합니다.

히든 도어 제품 스펙

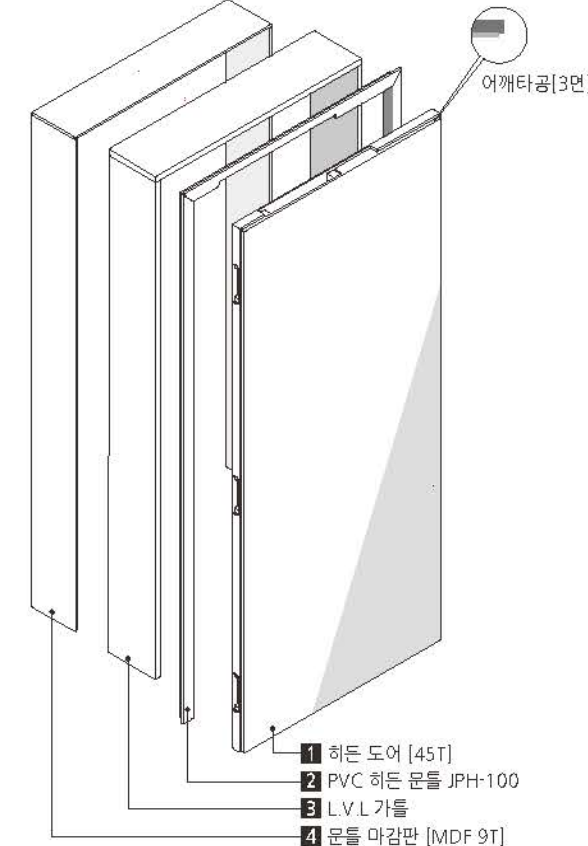

설치 조립도

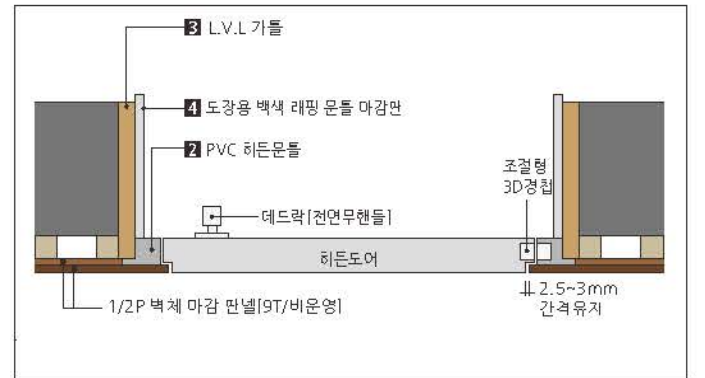

★ 위 조립도는 재현하늘창 제품군으로 구성된 조립도입니다.


운영 규격

	최소폭	최대폭	최소높이	최대높이
도어	670	1180	-	2380
문틀	770	1200	-	2400

★ 본 운영 스펙은 플세트 주문규격입니다.

★ 인덱스 도어, PVC 히든 문틀은 현장조립타입으로 완조립 출고는 불가능합니다.

어깨 타공

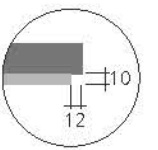


운영 품목 규격 및 사양

선택 사항	품 목	코 드	운영 규격	출고 및 현장 시공
1	히든 도어	JAH-101	두께 45mm	도어클로저, 데드락, 3D 조절형 경첩 추가공[하우징] / 어깨타공
2	PVC 히든 문틀	JPH-100	46X26X35	도어클로저 상부레일/3D 조절형 경첩 추가공
3	L.V.L 가틀	JAH-150/ 180/ 210/ 240/ 300	24X[150,180,210,240,300]X2,400	현장재단마감
4	문틀 마감판	JAH-15/ 18/ 21/ 24/ 30	9X[150,180,210,240,300]X2,400	MDF 래핑 [도장용 백색래핑] / 현장재단마감


★ 재현하늘창에서 운영중인 하드웨어 외 추가공[하우징] 불가이며, 타사제품 임의 사용으로 인한 제품불량은 A/S 대상이 아닙니다.

기본 시공 순서도

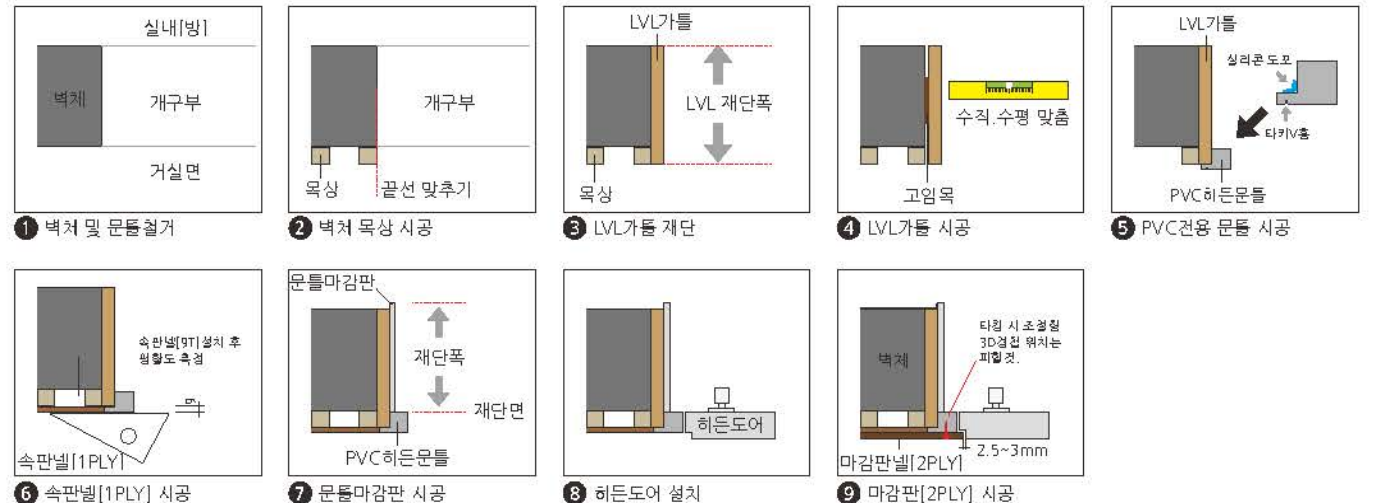

★ 자세한 시공순서 및 주의사항은 시공가이드 34P~35P를 참조하십시오.


1

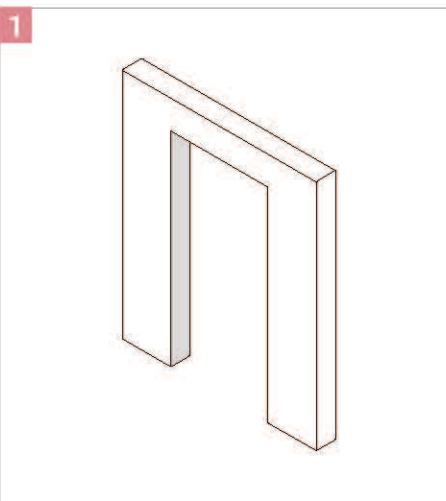

문틀, 도어, 기타 마감재를 모두 탈거합니다.

실내[방]
벽체
개구부
거실면


2

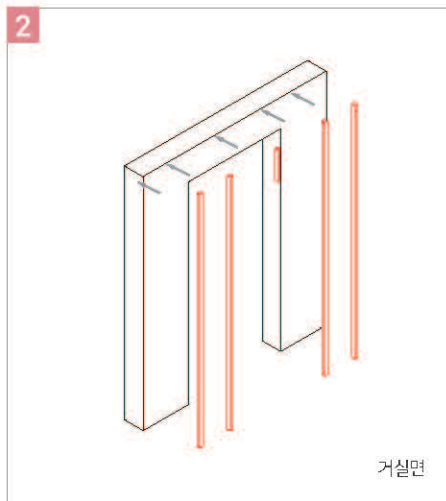

속판넬[1PY]을 위한 목상 작업을 합니다.

벽체
개구부
목상
골선 맞추기

3

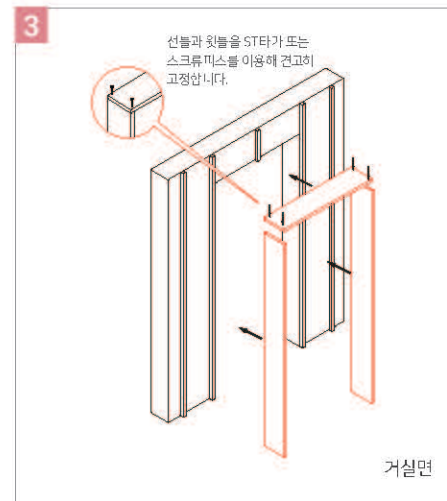

선틀과 윗틀을 ST타가 또는 스크류피스를 이용해 견고히 고정합니다.

재단면 방향이 PVC문을 쪽으로 향하게 설치.


LVL가틀을 높이, 폭 재단 후 개구부에 설치합니다.

LVL가틀
벽체
LVL재단폭
목상

▲ 상작업시 개구부면은 가급적 골선에 맞춥니다.

▲ 목상 포함 문틀쪽에 맞추어 LVL가틀을 재단합니다.

4

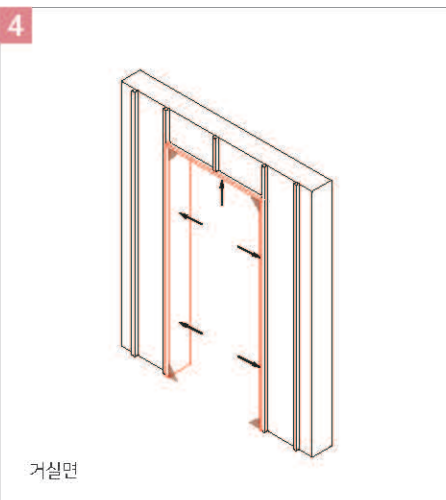


거실면

LVL가틀 수직, 수평을 확인합니다.
*수직, 수평 레벨링이 매우 중요하므로 레이저 수평계 사용을 권장합니다.

벽체
수직,수평 맞춤
고임목

5

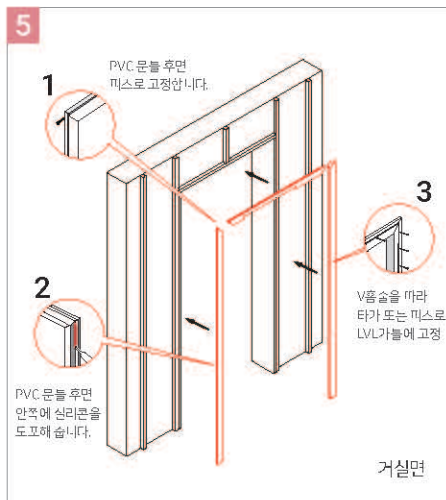

1 PVC 문틀 후면 피스로 고정합니다.

2 PVC 문틀 후면 안쪽에 실리콘을 도포해줍니다.

3 V홈을 따라 타가 또는 피스로 LVL가틀에 고정

PVC문틀을 가틀에 그림과 같이 설치합니다.

LVL가틀
실리콘 도포
타카V홈
PVC히든문틀

6



거실면

9mm속판넬[1PLY]을 설치합니다.

속판넬[1PLY]
벽체
속판넬[1PLY] 설치 후 평행도 측정

▲ LVL가틀 설치시 고임목등을 이용해 수직, 수평을 맞춘 후 우레아폼 사출 및 타카고정.

▲ PVC문틀을 가틀에 결합시 옆 그림과 같이 실리콘 도포 후 V홈을 따라 타가 또는 피스로 고정합니다.

▲ 판넬 설치시 PVC문틀 덮개면[9T]과 평행도를 맞춥니다.

- 제품 설치 전 반드시 본 시공가이드를 충분한 숙지 바랍니다.
- 보편 또는 설치 장소에 습도, 온도 편차가 크면 휨변형이 발생할 수 있습니다.
- 수직, 수평에 민감하므로 반드시 확인 후 설치하십시오.
- 타사 하드웨어 출가공은 불가합니다.
- 벽체 마감공 단열 실시 시 노어 어깨타공과 단사(높이)를 확인 후 설치 바랍니다.

- 허징 지단이 필요한 품목 LVL가틀/문틀 마감재가 있습니다.
- 시공가이드 비준수 및 타사 하드웨어 불량발생은 A/S 대상이 아닙니다.
- 와소릴 출고는 불가합니다.
- 네트워크 케시폼은 허징 가공합니다.

7



문틀 마감판을 재단 후 설치합니다.

문틀마감판

벽체

재단폭

재단면

PVC히든문틀

8




도어골로지 - 1EA

조절형 3D경심 - 3EA

"GE7E"사 진면 무연물 데드락 - 1SET

히든도어용 하드웨어를 체결합니다.

9

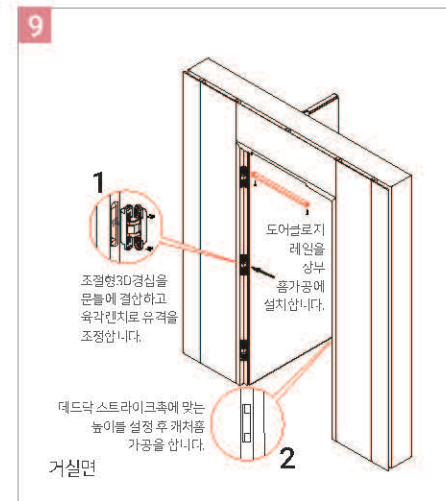

1 조절형 3D경심을 문틀에 결합하고 육각렌치로 유격을 조정합니다.

2 도어골로지 레일을 상부 홈가공에 설치합니다.

데드락 스트라이크축에 맞는 높이를 설정 후 캐처를 가공을 합니다.

도어를 PVC문틀에 설치 후 상부 도어골로지 레일을 PVC문틀 홈가공에 설치합니다.


*데드락 캐처를 가공은 현장작업이며 데드락 높이를 확인 후 설치 합니다.

벽체
히든도어

▲ 마감판[MDF9T/도장용래핑]은 다양한 방법으로 연출이 가능합니다.(문틀마감에 시점조)

▲ 도어 어깨타공과 마감판간격을 2.5 ~ 3mm 유지. (설치조립도 참조)

10

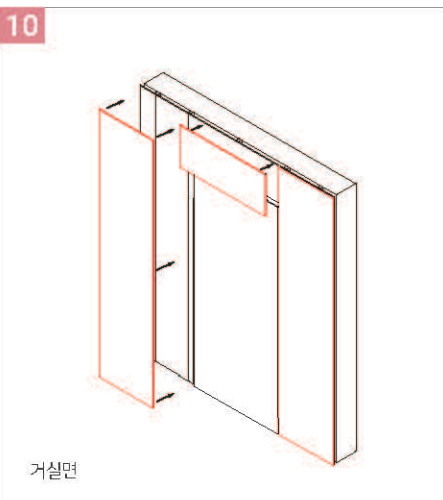

거실면

마감 9mm판넬 [2PLY]를 설치합니다.

*목공용본드/실리콘을 접착제로 사용하여 반드시 PVC문틀방향에 타팅합니다.

벽체
타킹 시 조절형 3D경심 위치는 피할것
마감판넬[2PLY]
2.5~3mm

11



깊이조절 (=3mm)

높이조절 (=3mm)

좌우조절 (=2mm)

조절형3D경심을 육각렌치로 조정에 도어를 맞춥니다.

상부레일에 도어골로지 연결바[아미]를 육각렌치로 연결 후 도어 작동을 점검합니다.

도어전면은 실리콘 손잡이가 없어[無핸들] 밀고 들어가며 실내[방]에서 데드락 손잡이를 돌려야만 잠금이 가능합니다.

HIDDEN DOORS 히든도어(일반형)

히든 도어는 엷지면 턱따기 [어깨따기] 후 벽체마감면과 도어면을 일치시켜 플랫한 느낌을 만드는 도어를 총칭합니다.

문틀 및 문선물딩에 의한 분절면이 없어 넓은 벽체를 구현할 수 있으며 벽체마감과 도어마감을 일체화 하면 마치 도어가 숨어있는 듯한 디자인을 만들 수 있습니다.

히든 도어



* 본 제품은 볼트 하드웨어 소한없이 전장작업용 제품으로 드어 가공줄고를 목적으로 함이 나.

ABS 도장전용 도어

ABS 도장 전용 도어는 ABS판넬 위 도장전용 백색시트 합지로 마감된 도어입니다.
백골 ABS도어 대비 중도와 상도 시 손쉬운 작업이 가능하며 작업 속도를 향상 시킵니다.

ABS 도장전용 도어 제품 가이드


기본 시공 조립도

- ABS민판도어만 가능합니다.[성형모델불가]
- 도장작업은 현장작업이며 도장제품 및 도료는 운영 하지 않습니다.
- 도어 두께는 35mm/45mm 선택 가능합니다.
- 상이한 현장상황에 따라 문틀 및 문선은 상의 후 발주 바랍니다.
- 실린더, 힌지 등 부속하드웨어는 도장 작업이 끝난 후 설치합니다.
- 도장 도포 시 2~3회 이상을 권장합니다.[엷지 동원 도포 권장]
- 백색시트만 운영하며 별도 색상요청은 불가합니다.

히든 도어 제품 가이드

히든도어 제품 운영규격 - 폭 1,180 / 높이 2,380

기본 시공 조립도

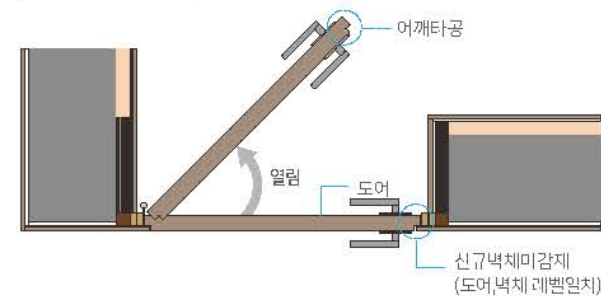


진행전 주의사항

- 히든도어는 두께 45mm ABS도어로 제작됩니다.
- ABS민판도어만 가능합니다.[성형모델불가]
- PVC전용 문틀 운영합니다.
- 힌지는 이지경첩 및 숨은경첩[조절형 3D경첩]사용 가능합니다.
- 실린더[손잡이]작용 시 도어 두께 45mm 가능 모델 확인해야 합니다.
- 실린더홀 가공 가능합니다.

하드웨어 적용

윈드컷	적용가능 [4면엷지타공 시 불가]
손끼임방지	적용불가
모티스도어락	적용가능 [호페 모티스락 불가]
여닫이템퍼	적용불가
디치도어락	디치도어락+폴핸들/ 여닫이오목이류 조합가능
115p 참조	디치도어락+원빈도어락 조합불가

어깨타공 3면

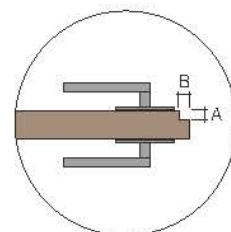

도어스토퍼 타입	A12 X B10[변경불가]
	A12 X B12
원빈 히든도어	A12 X B10
	A9 X B9
도어스토퍼 타입 외 타공 규격 반드시 명시	
어깨타공은 3면이 기본입니다.[4면 별도문의]	

* 어깨타공 발주시 타공규격을 명기해야하며 규격에 의한 현장맞춤은 시공사책임임이 나.

이테리산 **AGB** 마그네틱[자석]도어락은 손잡이 없이 자석힘으로만 캐처에 고정 되는 신제품 입니다.

시공이 편리하며 밀폐감이 탁월하고 다양한 손잡이[폴핸들, 가구 손잡이, 여닫이용 오목이 등]를

적용하여 히든인테리어 디자인을 극대화 시킬 수 있습니다.




제품 가이드

구 성 품

JRAL-1 운영색상[실버]




작동방식 & 조절방식

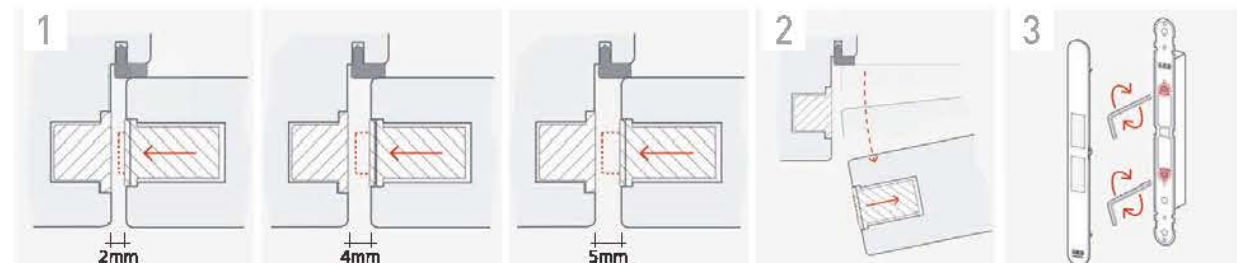

디치형 미그네틱 도어락은 언제나 안정적으로 Catching Force[잡는힘]를 보장합니다.

- 1 / 문틀 자석캐처는 스트라이커와 연결시 작동되며, 2~5mm유격은 조절 렌치로 맞출 수 있습니다.
- 2 / 문이 열려 있을 때, 스트라이커는 안쪽으로 들어가 평면상태를 유지 합니다.
- 3 / 특허 받은 조절 시스템으로 다양한 단차에 대응할 수 있으며, 렌치로 거리조정 후 클립형 커버로 마감합니다.

설치 및 가공 스펙

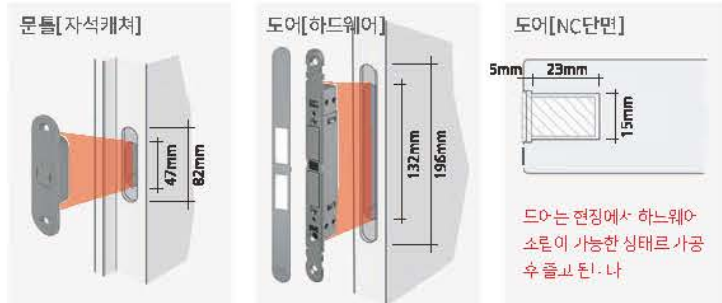

드어는 현장에서 하드웨어 소원이 가능한 상태로 가공 후 줄고 된 나

히든 하드웨어

도어클로저



JHW-01 [도어클로저]







상부 레일
19X29X530




브릿지[아미]
6X25X400



오도클로저
45X32X337



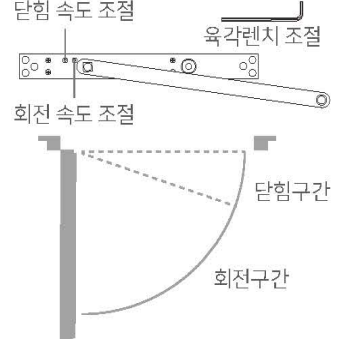

닫힘 속도 조절
회전 속도 조절
육각렌치 조절
단힘구간
회전구간


도어클로저 브릿지[아미] 포지션



좌경첩 당기는기준



우경첩 당기는기준

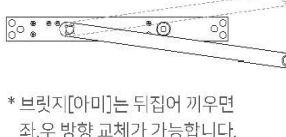

* 브릿지[아미]는 뒤집어 끼우면 좌,우 방향 교체가 가능합니다.

TIP


- 히든도어에 도어클로저 홈가공 후 출고 됩니다.
- 당사 도어클로저 모델 외 홈가공 불가합니다.
- 압력 및 속도 조절은 상기 설명을 참조바랍니다.
- 브릿지[아미]방향은 좌측 설명을 참조바랍니다.
- 마감,도장 전 반드시 작동 상태를 확인바랍니다.
- 임의 설치 및 타사제품 교체 후 작동불량은 A/S대상이 아닙니다.

조절형 3D경첩



JZ-3D [조절형 3D경첩]



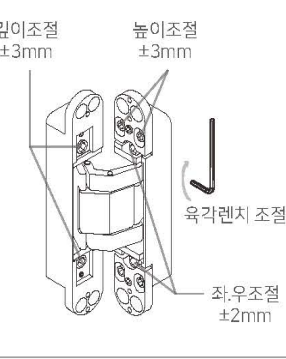

깊이조절 ±3mm
높이조절 ±3mm
육각렌치 조절
좌,우조절 ±2mm

TIP

- 도어,문틀에 조절형 3D경첩 홈가공[하우징] 운영합니다.
- 당사 조절형 3D경첩 모델 외 홈가공 불가합니다.
- 깊이조절 뭉치가 문틀방향으로 설정하십시오.
- 히든도어 1SET구성시 3개[상,중,하]를 설치합니다.
- 무리한 렌치 조절은 불량 및 파손의 원인이 됩니다.
- 깊이,좌우,높이 조절을 가급적 정밀하게 하신후 마감재시공을 권장합니다.

데드락[하프타입]



JHW-02 [데드락]





하프(싱글)손잡이
원형뿔개 "GEZE"독일산

TIP

- 도어에 데드락 홈가공[하우징] 운영합니다.
- 데드락 하프타입은 싱글손잡이로 후면 1개만 설치합니다.
- 반드시 도어클로저와 같이 사용해야 개폐가 가능합니다.
- 시건장치[키]는 별도로 없으며 실내에서 직접 잠금니다.


GEZE
MADE IN GERMANY

하프락[하프타입]



JDLY-BH262 [하프락]



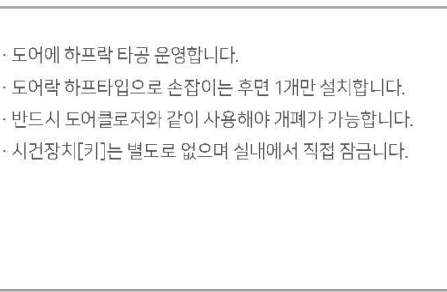

손잡이커버

· 도어에 하프락 타공 운영합니다.

· 도어락 하프타입으로 손잡이는 후면 1개만 설치합니다.

· 반드시 도어클로저와 같이 사용해야 개폐가 가능합니다.

· 시건장치[키]는 별도로 없으며 실내에서 직접 잠금니다.

히든 캐치홀 지그



화이트



블랙



실버+화이트



JHW-02C [데드락 지그]



JBH-262C [하프락 지그]

풀 핸들 / 오목이

풀 핸들 타입



풀핸들 적용 타입
JDH-116 AL 유광



원형 오목이 적용 타입
JHOZ-823-L 유광 실버



정사각 오목이 적용 타입
JHOZ-68 블랙

여닫이 오목이 타입



실버



골드



블랙

JHOZ-115
42x115xH12

원형 오목이 타입



유광실버

JHOZ-823-L
55X12



DN



블랙



화이트



AB

정사각 오목이 타입
JHOZ-68
56X68X14

HIDDEN HANGER DOORS

히든 행거 도어

히든 인테리어 용도로 사용되는 슬라이딩 도어입니다. 하드웨어 노출이 없어 분절면이 매우 깨끗하게 연출됩니다. 시공 시 수평 정확도를 요합니다.





JSSF-1
JA-101[민판 도어/재현318 페어]
JIP-100[PVC 미니멀 문틀]
JPS-100[분리형 도어 스토퍼]
JAH-150[LVL 가들]
* 벽체 JX-12[9x600/재현210 T유백색]

마그네틱 실린더



JMS-100(실버)

PVC 미니멀 문틀을 활용해 슬림한 도어 분절면을 연출할 수 있고 세련되고 슬림한 디자인은 미니멀 디자인을 극대화시켜줍니다.

슬림 문틀 제품 스펙

- 1 ABS 도어 [35T/45T]
- 2 분리형 도어 스토퍼 JPS-100
- 3 PVC 미니멀 문틀 JIP-100
- 4 L.V.L 가들

설치 조립도

- 1 ABS 도어
- 2 분리형 도어 스토퍼
- 3 PVC 미니멀 문틀
- 4 L.V.L 가들

※ 위 조립도는 재현하늘창 제품군으로 구성된 조립도입니다.

운영 규격

	도어 35mm / 45mm			
	최소폭	최대폭	최소높이	최대높이
도어	-	1000[민판기준]	-	2370[민판기준]
문틀	-	1200	-	2400

★본 운영 스펙은 플세트 주문규격입니다. ★하이 & 와이드 도어 별도 문의.
★인덱스 도어, PVC 미니멀 문틀은 현장조립타입으로 완조립 출고는 불가합니다.

운영 품목 규격 및 사양

선택 사항	품 목	코 드	운영 규격	출고 및 현장 시공
필 수	ABS 도어	모 델 별	두께 36T / 45T	하드웨어 선택 [이지경첩, 3D 조절형 경첩, 기능성 경첩, 도어락]
필 수	분리형 도어 스토퍼	JPS-100	110 / 140 / 170 / 200 [36T, 45T용]	가스켓 타입 선택 [무문선 현장 재단가공]
필 수	PVC 미니멀 문틀	JIP-100	30X97X2400[2400이상 별도문의]	3D 조절형 경첩 선택 시 가공[식 무 타입운영]
필 수	L.V.L 가들	JAH-150/ 180/ 210/ 240/ 300	24X[150, 180, 210, 240, 300]X2,400	현장재단마감
선 택	문틀 마감판	JAH-15/ 18/ 21/ 24/ 30	9X[150, 180, 210, 240, 300]X2,400	MDF래핑 [도장용 백색래핑] / 현장재단마감

★ 재현하늘창에서 운영중인 하드웨어 외 흡기공[하우징]불기이며, 타사제품 임의 사용으로 인한 제품불량은 A/S대상이 아닙니다.

기본 시공 순서도

★ 자세한 시공순서 및 주의사항은 시공가이드 46P~49P를 참조하십시오.



JSHF-1
JA-101[민판 도어/재현294 토스티 그레이]
JIP-100[PVC 미니멀 문틀]
JPS-100[분리형 도어 스토퍼]
JAH-180[LVL 가틀]
* 벽체 JX-12[9x600/재현295 그레이스 그레이]

노(No) 캡 도어락



JNC-100(블랙)

도어분절면에서 어떠한 재료분리대 없이 도어와 벽체로만 구성된 심플한 공법입니다.
도어와 벽체 색을 일체화, 이원화해도 잘어울어지는 디자인입니다.

히든 프레임 제품 스펙

- 1 ABS 도어 (35T/45T)
- 2 분리형 도어 스토퍼 JPS-100
- 3 PVC 미니멀 문틀 JIP100
- 4 L.V.L 가틀

설치 조립도

- 1 ABS 도어
- 2 분리형 도어 스토퍼
- 3 PVC 미니멀 문틀
- 4 L.V.L 가틀

※ 위 조립도는 재현하늘창 제품군으로 구성된 조립도입니다.

운영 규격

	도어 35mm / 45mm			
	최소폭	최대폭	최소높이	최대높이
도어	-	1000[민판기준]	-	2370[민판기준]
문틀	-	1200	-	2400

★본 운영 스펙은 플세트 주문규격입니다. ★하이 & 와이드 도어 별도 문의.
★인덱스 도어, PVC 미니멀 문틀은 현장조립타입으로 완조립 출고는 불가합니다.

운영 품목 규격 및 사양				
선택 사항	품 목	코 드	운영 규격	출고 및 현장 시공
필 수	ABS 도어	모 델 별	두께 36T / 45T	하드웨어 선택 [이지경첩, 3D 조절형 경첩, 기능성 경첩, 도어락]
필 수	분리형 도어 스토퍼	JPS-100	110 / 140 / 170 / 200 [36T, 45T용]	가스켓 타입 선택 [무문선 현장 재단가공]
필 수	PVC 미니멀 문틀	JIP-100	30X97X2400[2400이상 별도문의]	3D 조절형 경첩 선택 시 가공[식,무 타입운영]
필 수	L.V.L 가틀	JAH-150/ 180/ 210/ 240/ 300	24X[150,180,210,240,300]X2,400	현장재단마감
선 택	문틀 마감판	JAH-15/ 18/ 21/ 24/ 30	9X[150,180,210,240,300]X2,400	MDF래핑 [도장용 백색래핑] / 현장재단마감

★ 재현하늘창에서 운영중인 하드웨어 외 흡기공[하우징]불가이며, 타사제품 임의 사용으로 인한 제품불량은 A/S대상이 아닙니다.

기본 시공 순서도

- 1 벽체 목상 시공
- 2 L.V.L 가틀 설치
- 3 PVC 문틀 및 목상 시공
- 4 마감 판넬 [1PLY] 시공
- 5 분리형 도어 스토퍼 시공
- 6 마감 판넬 [2PLY] 시공
- 7 도 어 설치

★ 자세한 시공순서 및 주의사항은 시공가이드 46P~49P를 참조하십시오.

